



CITTÀ di PESCARA




TITOLO DELL'OPERA	LAVORI DI RITRUTTURAZIONE E AMPLIAMENTO VOLTI AL RECUPERO DEL FABBRICATO EX SCUOLA MUZII DI PESCARA, AD USO DEL CONSERVATORIO L.D'ANNUNZIO		
Committente	COMUNE DI PESCARA		
Project Manager	Arch. Tommaso Vespasiano		
Resp. del procedimento	Geom. Angelo Giuliani		
Progettista	Arch. Tommaso Vespasiano		

Elaborato: ARCHITETTONICO		Codice elaborato: SF2
PIANTA PIANO RIALZATO STATO DI FATTO		Scala: 1:200
Il progettista: Arch. Tommaso Vespasiano	Il responsabile del procedimento: Geom. Angelo Giuliani	Project Manager: Arch. Tommaso Vespasiano

ABACO SOTTOSERVIZI

N.LOCALE	DESCRIZIONE	DIMENSIONE CHIUSINO
T-01	IMPIANTO ANTINCENDIO	65 CM X 60 CM
T-02	IMPIANTO ANTINCENDIO	50 CM X 70 CM
A-03	POZZETTO ACQUE NERE	40 CM X 40 CM
T-04	FOSSA BIOLOGICA	DIAMETRO 120 CM
T-05	POZZETTO IMPIANTO ELETTRICO	60 CM X 60 CM
T-06	POZZETTO IMPIANTO TELEFONICO	8,75 mq

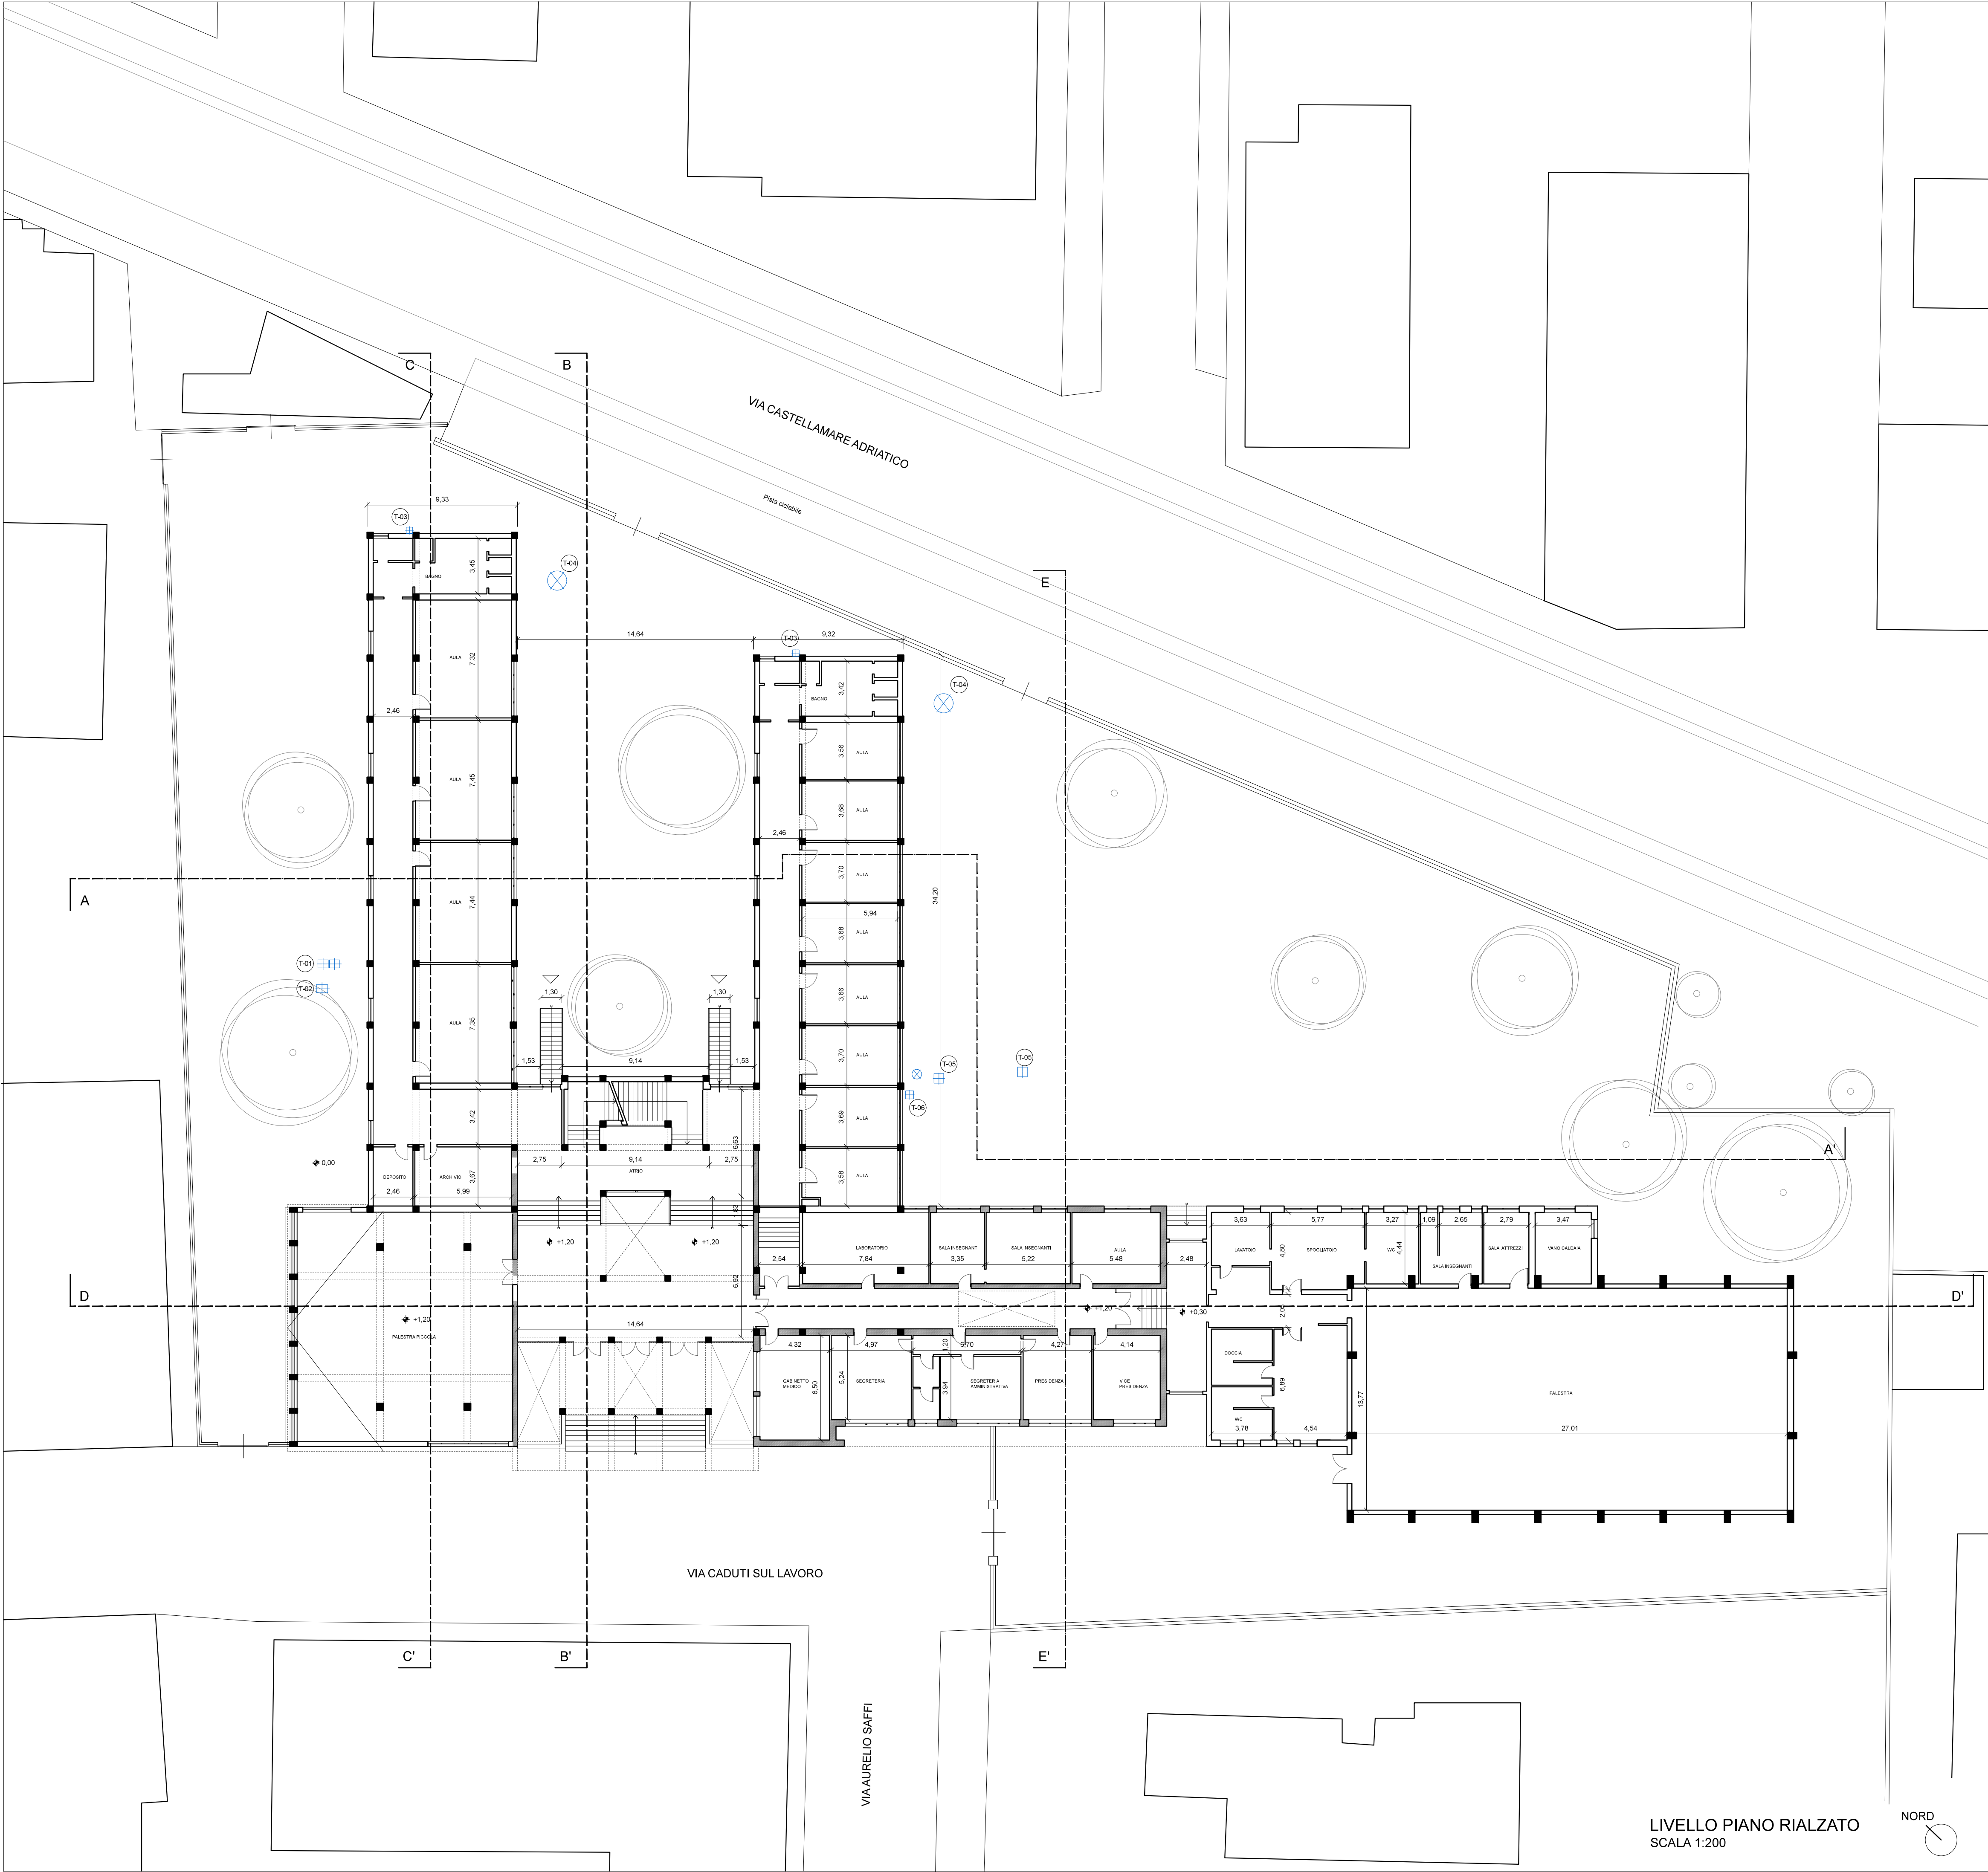

LIVELLO PIANO RIALZATO
SCALA 1:200

