



CITTÀ di PESCARA




TITOLO DELL'OPERA LAVORI DI RISTRUTTURAZIONE E AMPLIAMENTO VOLTI AL RECUPERO DEL FABBRICATO EX SCUOLA MUZII DI PESCARA, AD USO DEL CONSERVATORIO L.D'ANNUNZIO

Committente	COMUNE DI PESCARA
Project Manager	Arch. Tommaso Vespasiano
Resp. del procedimento	Geom. Angelo Giuliani
Progettista	Arch. Tommaso Vespasiano

Elaborato:	ARCHITETTONICO		Codice elaborato:	P2
PIANTA PIANO RIALZATO			Scala:	1:200
Il progettista:	Arch. Tommaso Vespasiano	Il responsabile del procedimento:	Geom. Angelo Giuliani	Project Manager:
				Arch. Tommaso Vespasiano

ABACO DESTINAZIONI D'USO

N.LOCALE	DESCRIZIONE	SUPERFICIE	PERIMETRO	ALTEZZA
B-01	WC - STUDENTI	18,01 mq	34,41 m	3,58 m
B-02	STUDIO DI REGISTRAZIONE	44,21 mq	31,40 m	3,58 m
B-03	STUDIO DI REGISTRAZIONE	43,68 mq	31,19 m	3,58 m
B-04	STUDIO DI REGISTRAZIONE	43,65 mq	31,18 m	3,58 m
B-05	STUDIO DI REGISTRAZIONE	21,82 mq	21,76 m	3,58 m
B-06	AREA RELAX	15,55 mq	15,94 m	3,58 m
B-07	AREA RELAX ESTERNA	34,76 mq	73,00 m	3,58 m
B-08	CORRIDOIO	43,03 mq	40,94 m	3,58 m
B-09	CORRIDOIO	37,22 mq	35,18 m	3,58 m
B-10	CORRIDOIO	29,31 mq	23,98 m	3,58 m
B-11	WC - BIBLIOTECA	21,58 mq	19,10 m	3,58 m
B-12	WC - STUDENTI	17,84 mq	17,85 m	3,58 m
B-13	AULA	41,75 mq	27,42 m	3,58 m
B-14	AULA	41,22 mq	27,21 m	3,58 m
B-15	AULA	41,46 mq	27,45 m	3,58 m
B-16	AREA RELAX	15,56 mq	15,94 m	3,58 m
B-17	AREA RELAX ESTERNA	31,87 mq	66,17 m	3,58 m
B-18	AULA	17,84 mq	17,26 m	3,58 m
B-19	CORRIDOIO	89,93 mq	85,41 m	3,58 m
DIDATTICA	TOTALE SUPERFICIE	650,29 mq		
B-20	ATRIO	70,36 mq	57,20 m	3,64 m
B-21	ATRIO	86,50 mq	50,11 m	3,73 m
ATRIO	TOTALE SUPERFICIE	159,86 mq		
B-22	CORRIDOIO	11,27 mq	14,01 m	3,73 m
B-23	INGRESSO MANAGEMENT	10,22 mq	14,78 m	3,73 m
B-24	INGRESSO BIGLIETTERIA	7,10 mq	10,68 m	3,73 m
B-25	BIGLIETTERIA	13,34 mq	14,62 m	3,73 m
B-26	MANAGEMENT	11,79 mq	14,09 m	3,73 m
B-27	MANAGEMENT	11,21 mq	13,44 m	3,73 m
B-28	WC - PERSONALE INTERNO	5,23 mq	10,71 m	3,73 m
B-29	CORRIDOIO	23,74 mq	32,88 m	3,73 m
B-30	SALOTTO INGRESSO	25,26 mq	20,58 m	3,73 m
B-31	WC PUBBLICI	9,10 mq	12,96 m	3,73 m
B-32	SALA RELAX	36,64 mq	25,42 m	3,73 m
B-33	SALA RIUNIONI	24,22mq	19,80 m	3,73 m
B-34	SPAZIO LAVORO	72,67 mq	38,22 m	3,73 m
B-35	RIPOSTIGLIO	11,98 mq	14,70 m	3,73 m
HUB	TOTALE SUPERFICIE	273,77 mq		
B-36	HALL	302,00 mq	108,82 m	4,00 m
B-37	HALL ARTISTI	22,35 mq	20,90 m	4,00 m
B-38	CAMERINI	18,40 mq	19,64 m	4,00 m
B-39	CAMERINI	18,40 mq	19,64 m	4,00 m
B-40	CAMERONE	83,53 mq	44,77 m	4,00 m
B-42	GUARDAROBA / ACCOGLIENZA	42,73 mq	36,88 m	4,00 m
B-43	WC - PUBBLICI	18,02 mq	19,53 m	4,00 m
B-44	WC - PUBBLICI	27,43 mq	24,87 m	4,00 m
B-45	LOCALE IMPIANTI	63,45 mq	31,89 m	4,00 m
AUDITORIUM	TOTALE SUPERFICIE	596,31 mq		
B-46	AUDIOTECA	176,80 mq	53,20 m	2,70 m/4,20 m

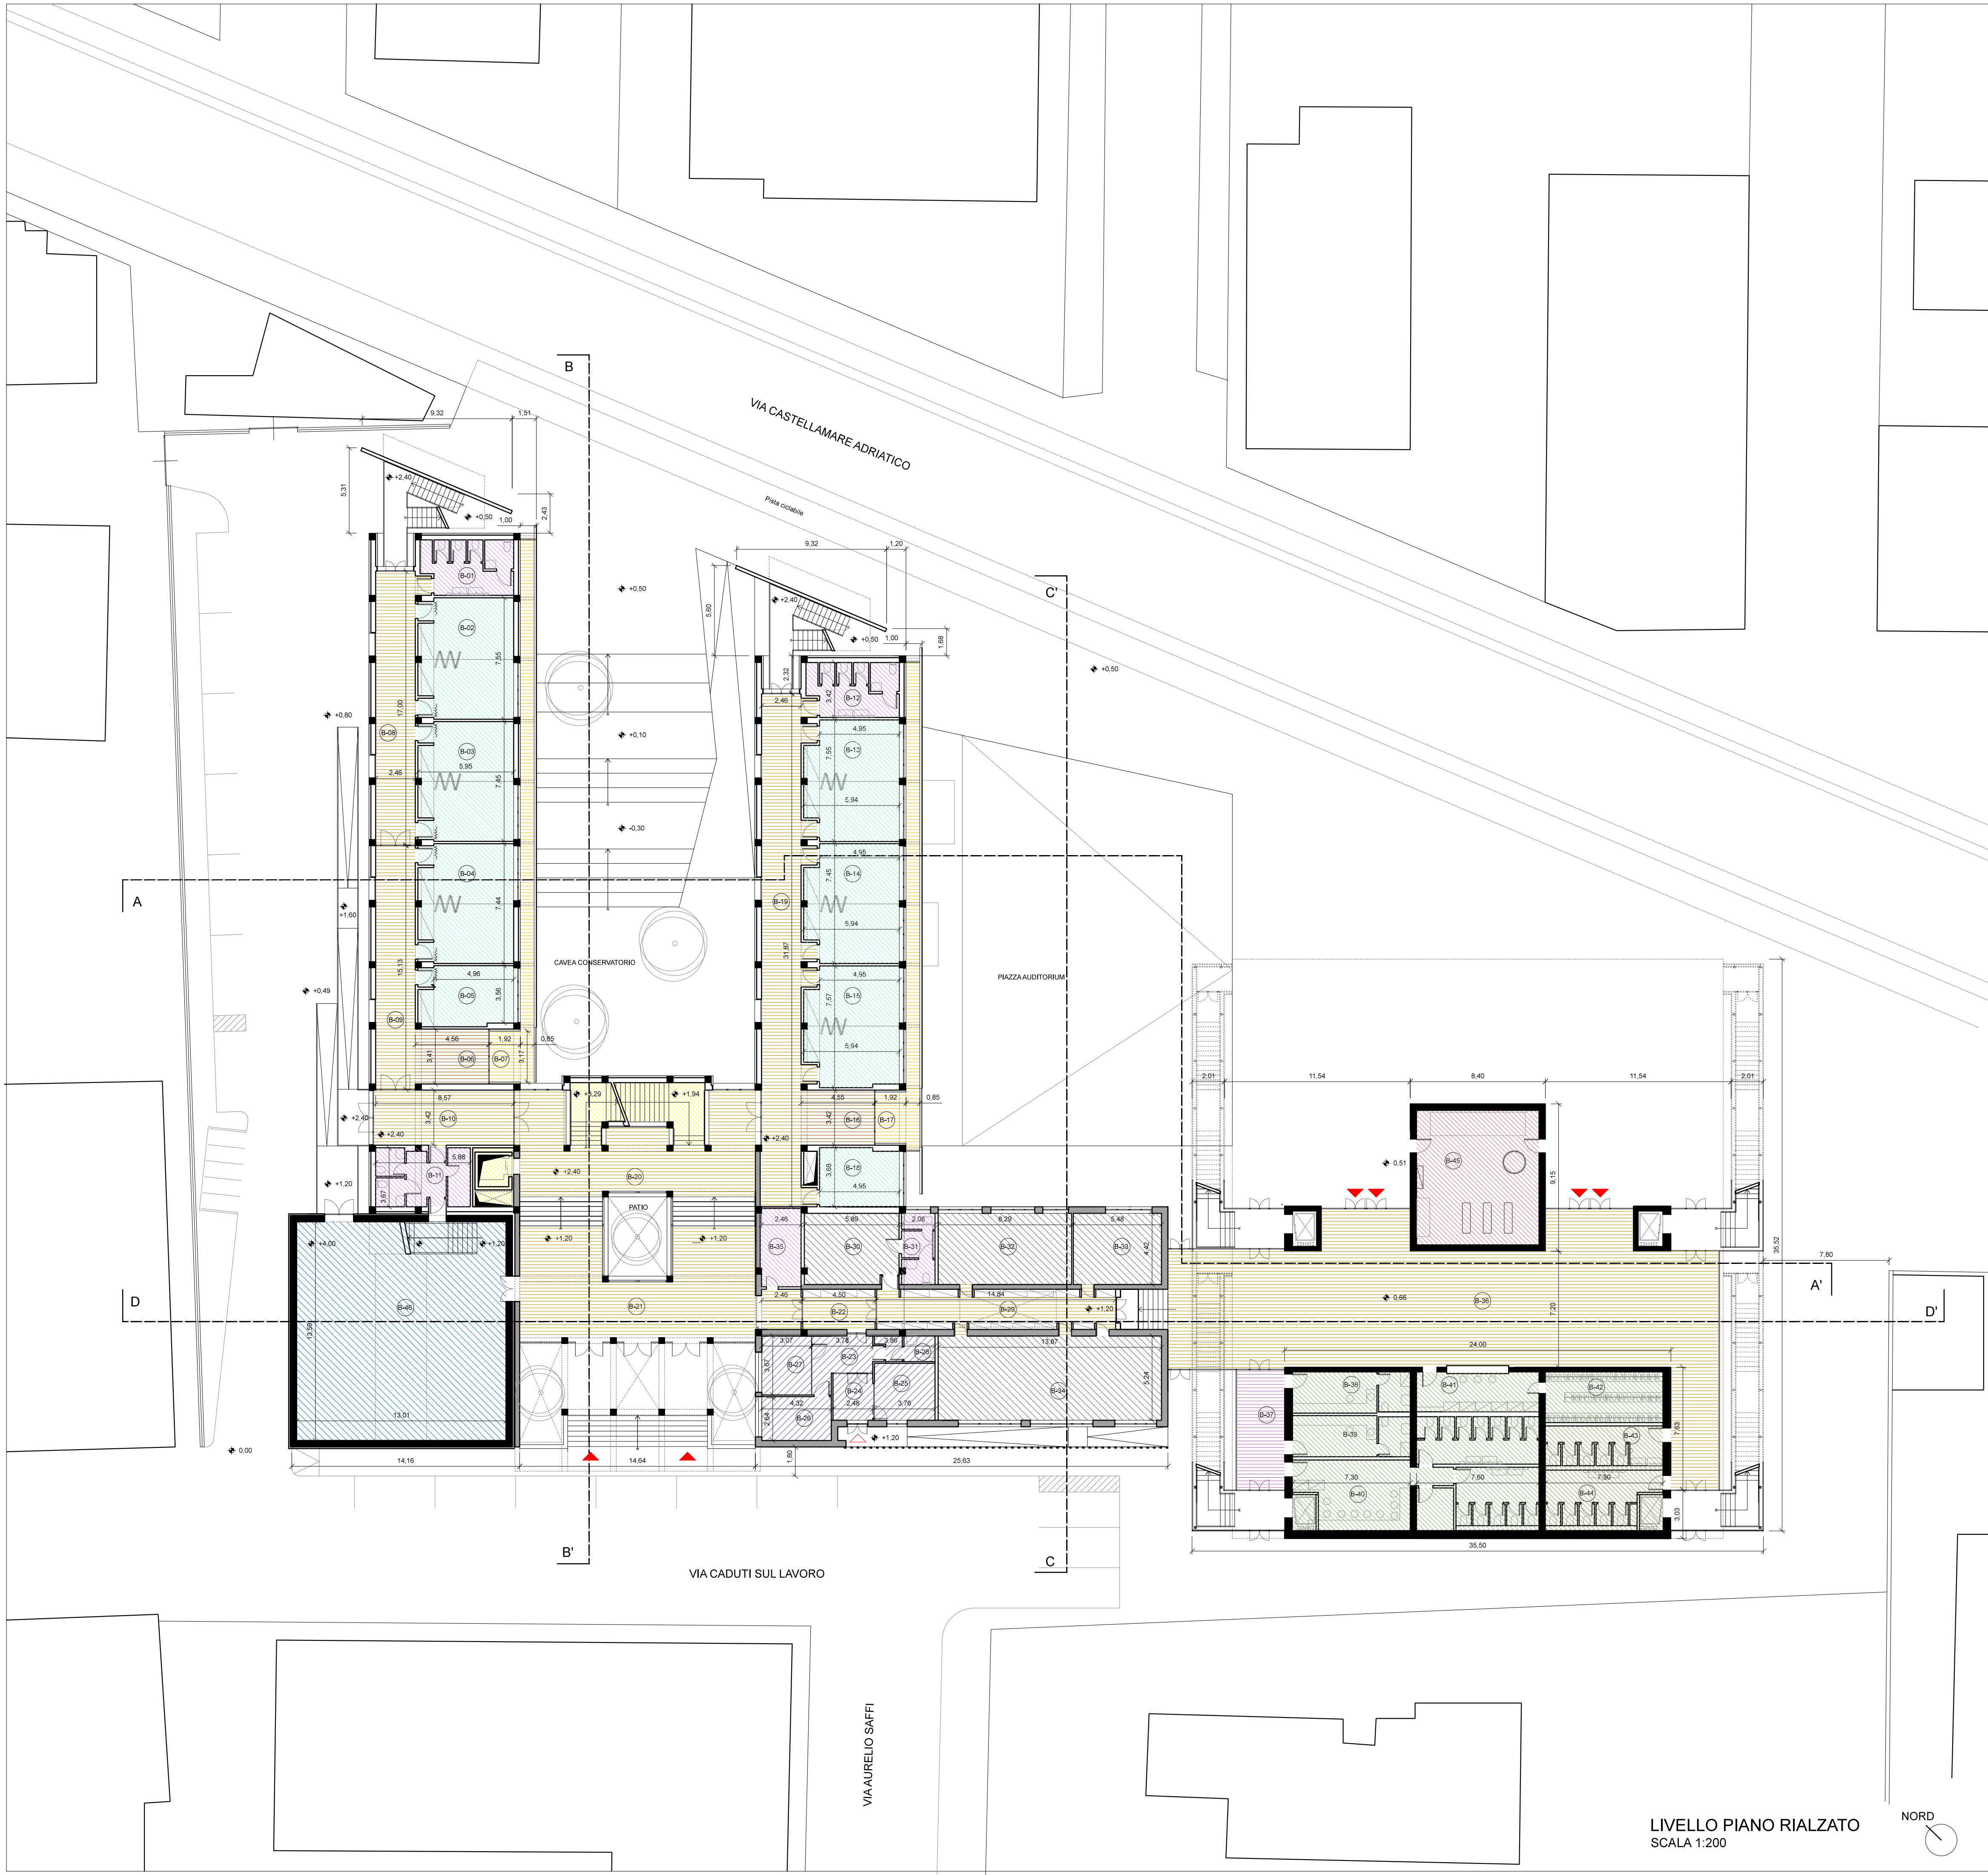

LIVELLO PIANO RIALZATO
SCALA 1:200

