





TITOLO DELL'OPERA	LAVORI DI RITRUTTURAZIONE E AMPLIAMENTO VOLTI AL RECUPERO DEL FABBRICATO EX SCUOLA MUZII DI PESCARA, AD USO DEL CONSERVATORIO L.D'ANNUNZIO	
Committente	COMUNE DI PESCARA	
Project Manager	Arch. Tommaso Vespasiano	
Resp. del procedimento	Geom. Angelo Giuliani	
Progettista	Arch. Tommaso Vespasiano	

Elaborato: <b>ARCHITETTONICO</b>		Codice elaborato: <b>SF5/a</b>
PROSPETTI E SEZIONI		Scala: <b>1:200</b>
Il progettista: Arch. Tommaso Vespasiano	Il responsabile del procedimento: Geom. Angelo Giuliani	Project Manager: Arch. Tommaso Vespasiano

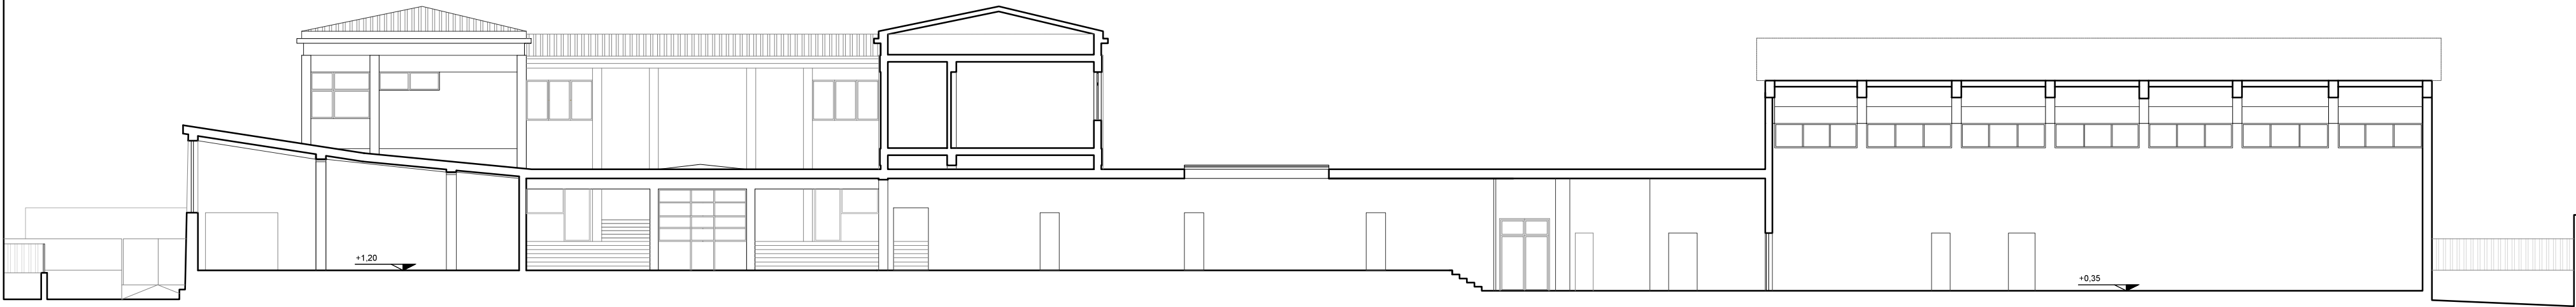


Sezione D - D'

SCALA 1:200

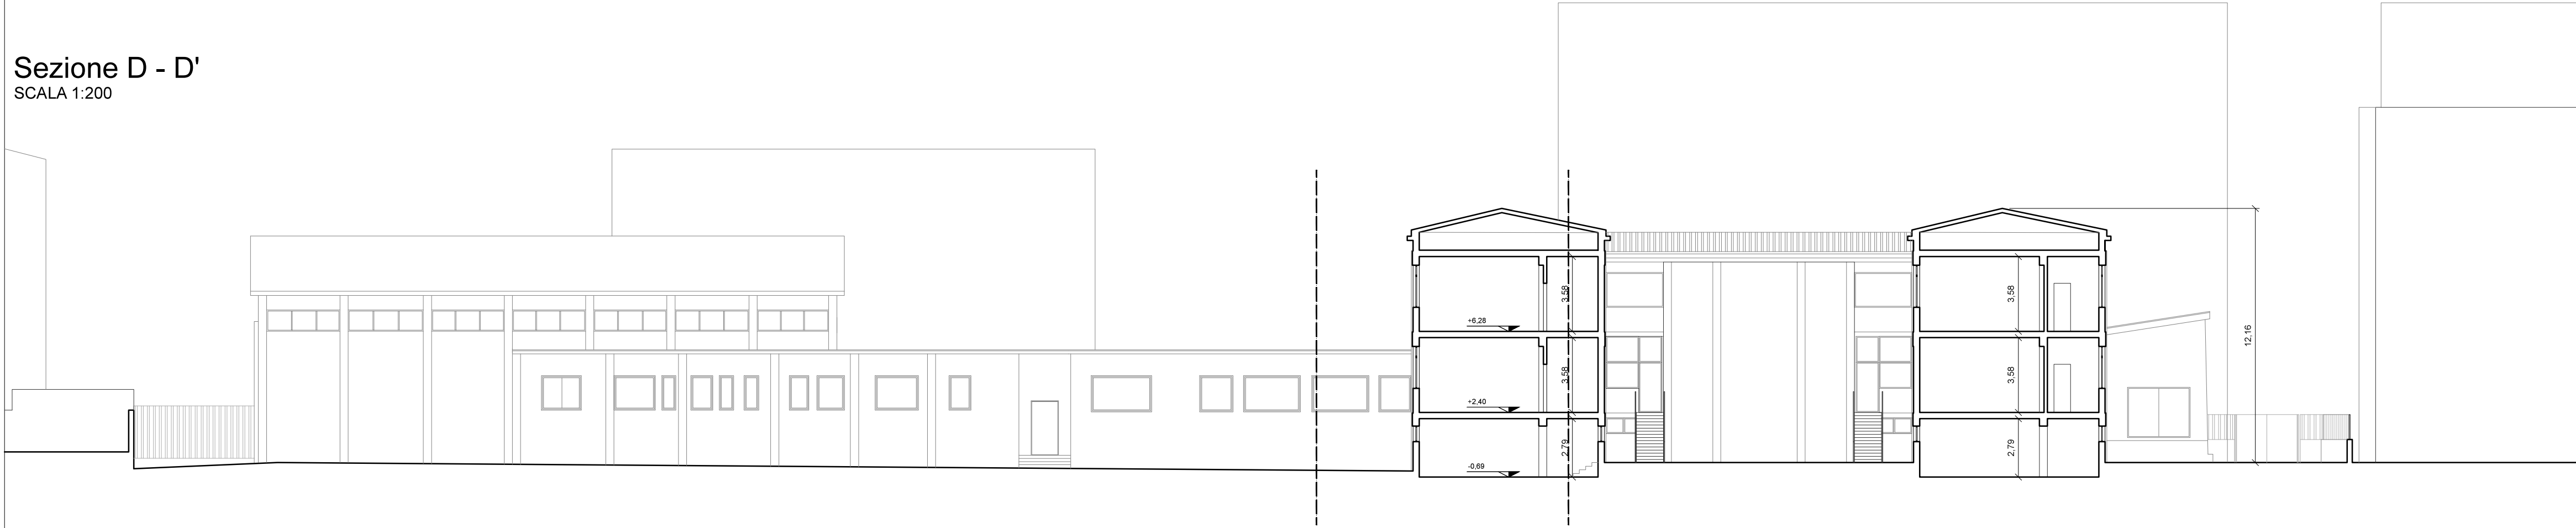


Sezione A - A'

SCALA 1:200

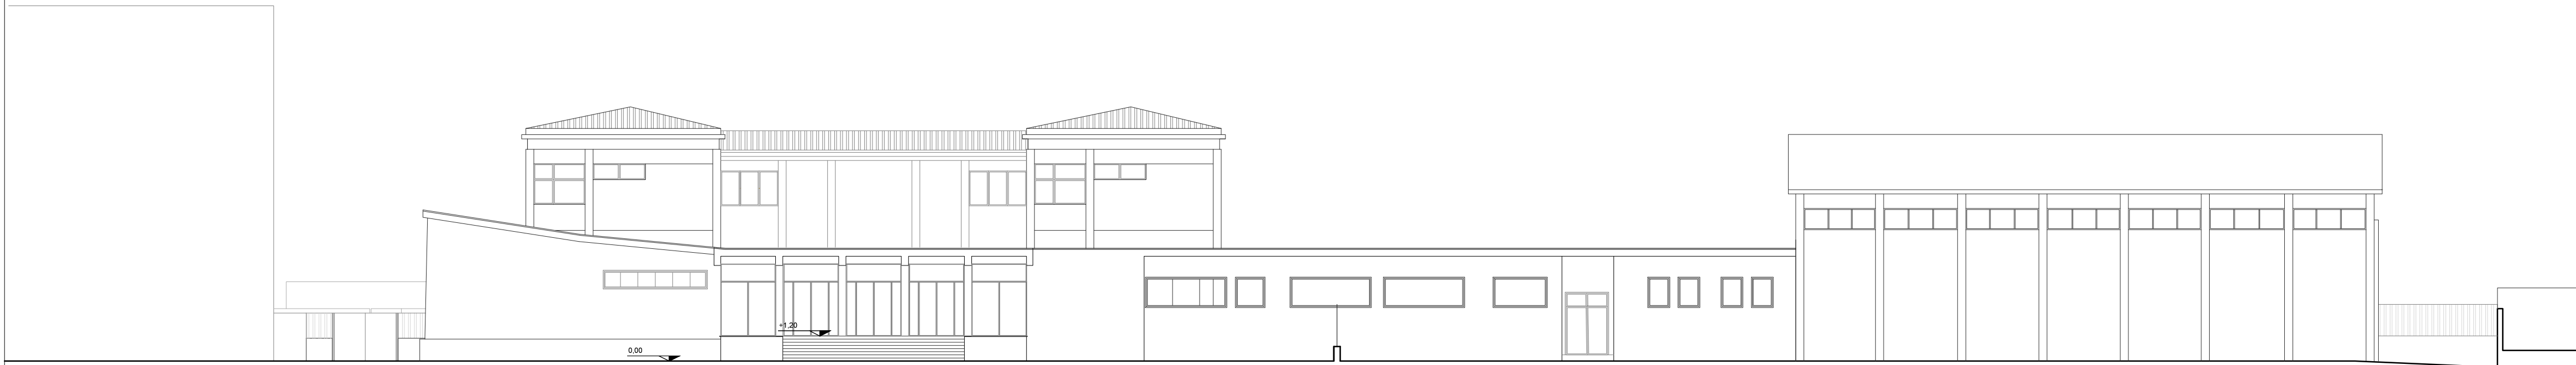

Prospetto Sud Ovest

SCALA 1:200

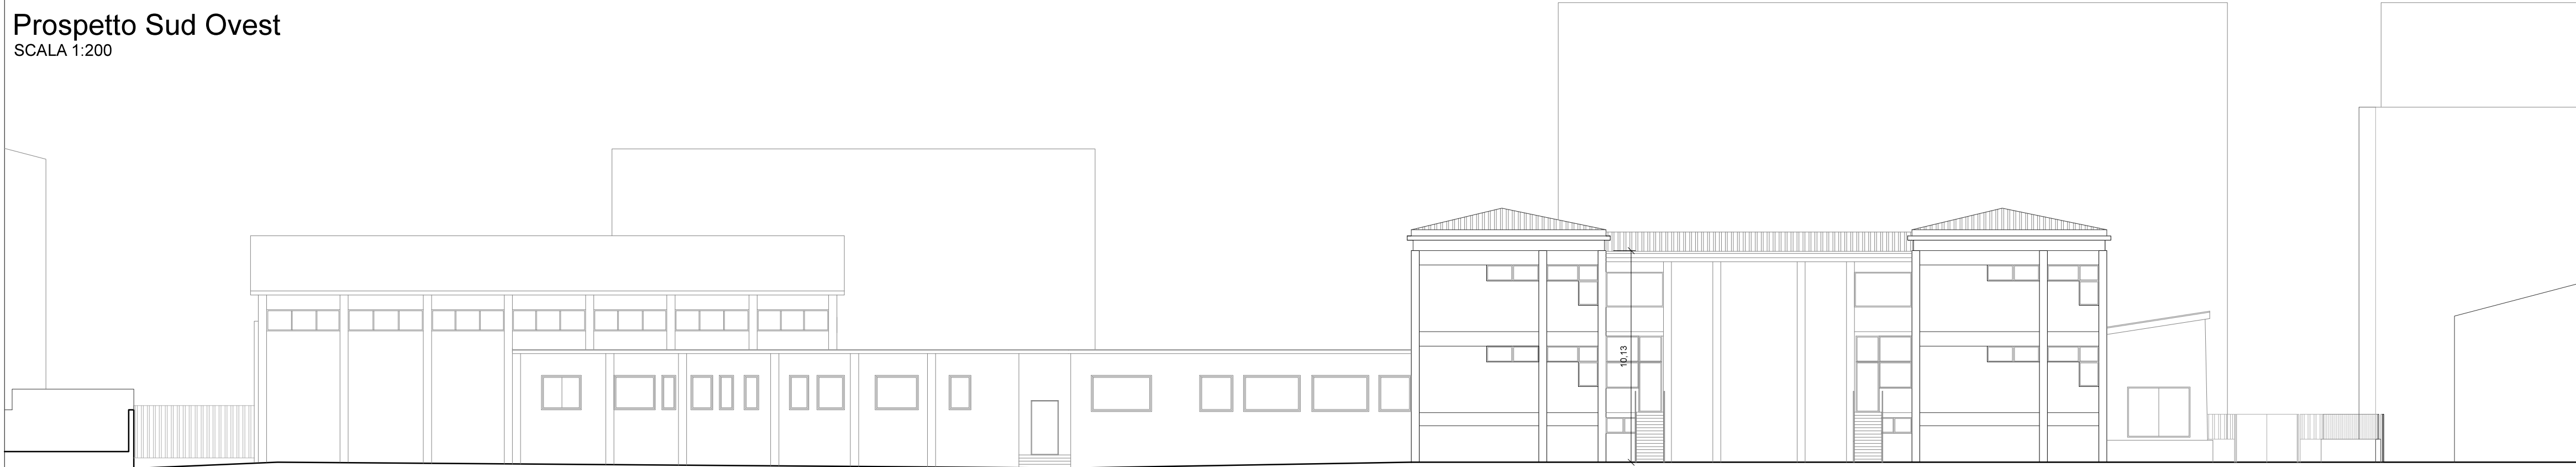

Prospetto Nord Est

SCALA 1:200