

Provincia di Pescara

I SETTORE TECNICO SERVIZIO EDILIZIA SCOLASTICA Piazza Italia, 30 - 65121 - PESCARA tel. 0853724453



Finanziato dall'Unione europea dell'Alimente Salliadomani Marillementalli.

"Progetto per la realizzazione del polo didattico e laboratoriale del Liceo Mi_Be - Misticoni - Bellisario."

MIUR - DM n. 62 DEL 10.03.2021

Decreto di riparto delle risorse tra Province, Città metropolitane e enti di decentramento regionale per interventi di messa in sicurezza di edifici scolastici MIUR - DM n. 217 DEL 15.07.2021

Decreto di approvazione dei piani degli interventi relativi ad edifici scolastici di competenza di Province, Città metropolitane ed enti di decentramento regionale - Il Piano

Presidente della provincia: Ottavio De Martinis

Dirigente pubblica amministrazione: Ing. Marco Scorrano

A.I.

PROGETTO DEFINITIVO ESECUTIVO -

PROPOSTA DI VARIANTE AL P.R.G. VIGENTE ELABORATO: RILASCIO PARERE DI COMPATIBILITA' GEOMORFOLOGICA MIBE_IU 14 INQUADRAMENTO URBANISTICO SCALA: STRALCIO P.R.G. - STRALCIO CATASTALE 1:2000 FILE:

29/11/2022

IL RESPONSABILE UNICO DEL PROCEDIMENTO

DESCRIZIONE

IL PROGETTISTA Arch. Alessandro IEZZI

Piazza Umberto I, 7 - 66100 CHIETI (CH) tel. +39 0871 344500 www.k3m.it

Ing. Raffaella Paolini

DATA


K3M architest

pec: alessandro.iezzi@archiworldpec.it e-mail: iezzi@k3m.it tel: +39 3494909102 p.iva: 02086230691

CONTR.

APPR.

A.I.

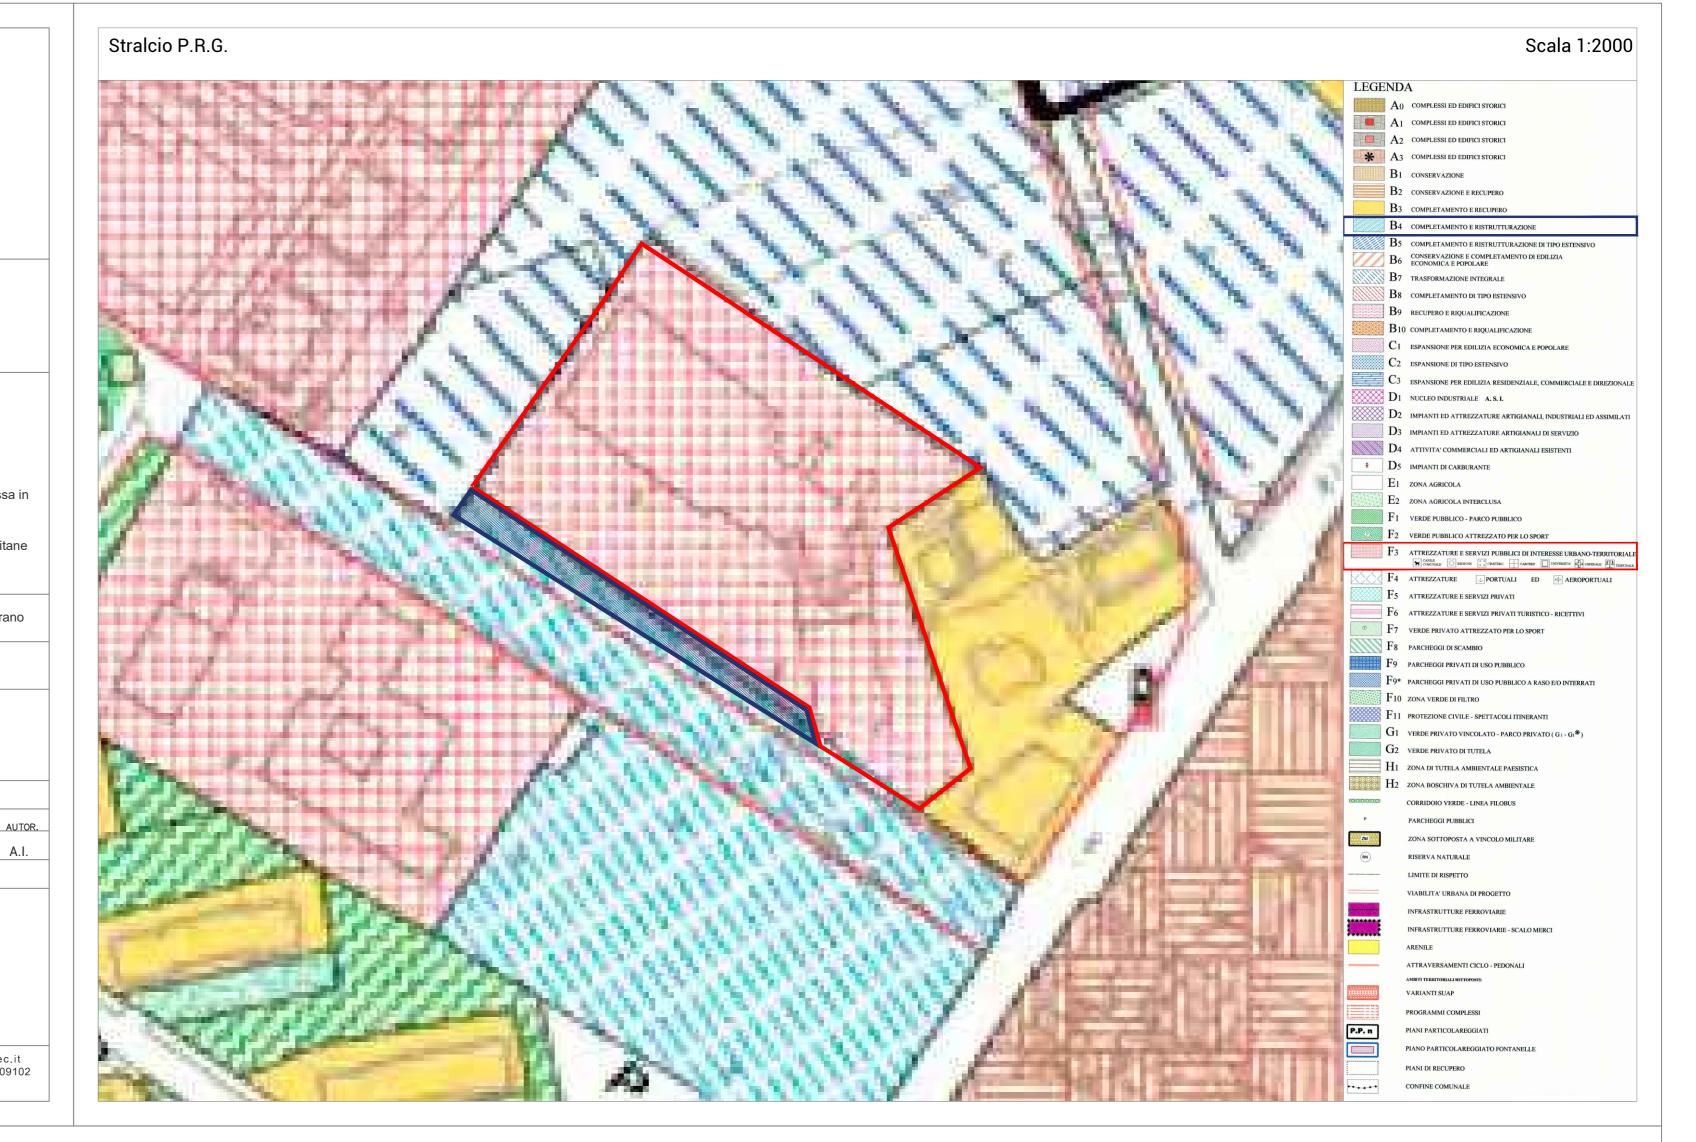

ZONA P.R.G. vigente	ZONA P.R.G. variante	FOGLIO	PART.	mq
F3	F3	31	2411	21
F3	F3	31	3528	10296
B4	F3	31	3527	30
B4	F3	31	3529	138
B4	F3	31	3531	50
B4	F3	31	3533	93
B4	F3	31	3535	36
B4	F3	31	3537	147
B4	F3	31	3539	238
B4	F3	31	3541	4
			tot.	11053

LEGENDA

Perimetrazione area pertinenza Istituto MIBE, con destinazione da P.R.G. F3



Particelle oggetto di variante con detsinazione da P.R.G. B4

