




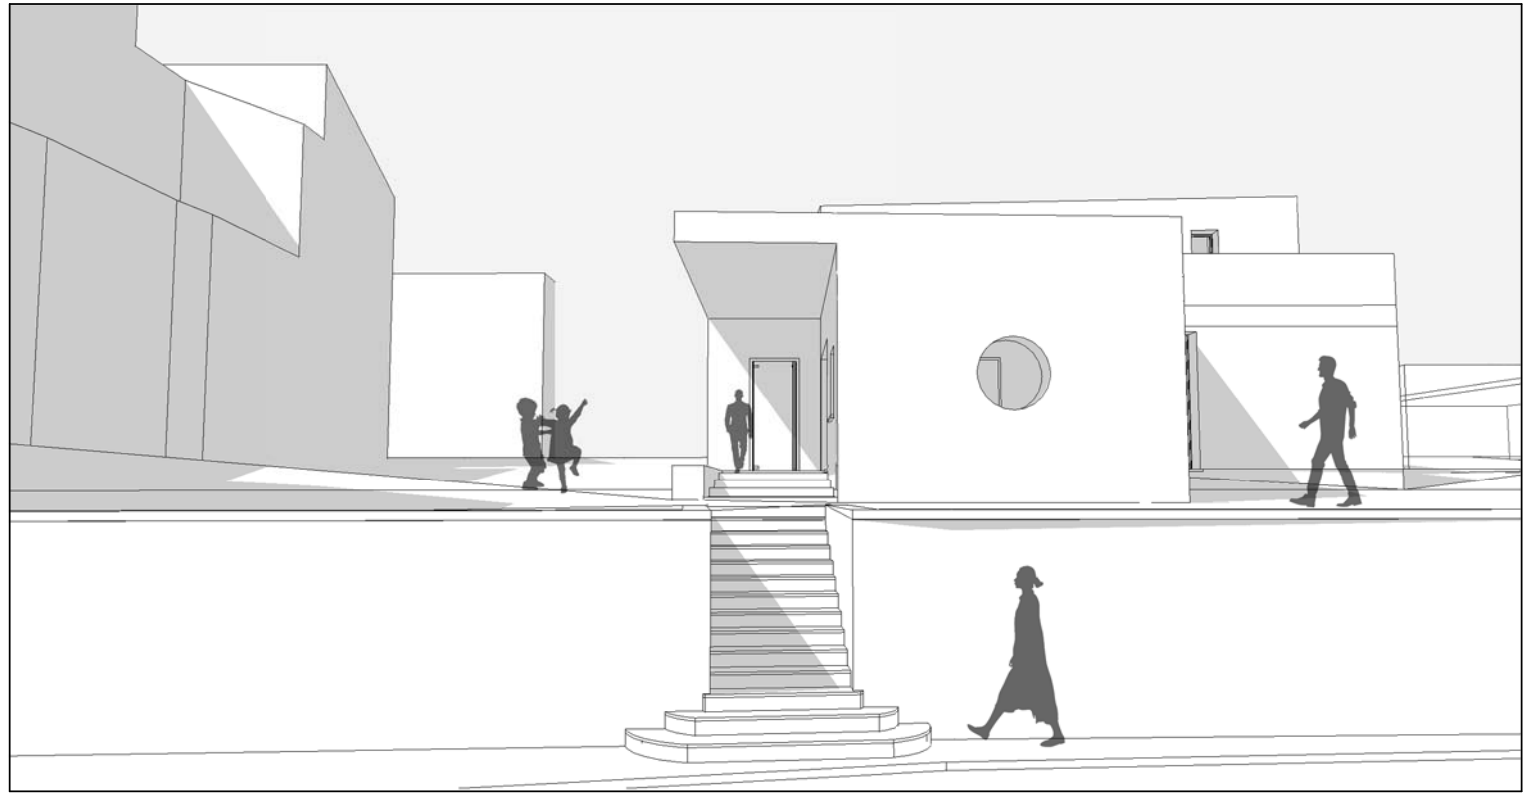


Vista dalla Strada Provinciale

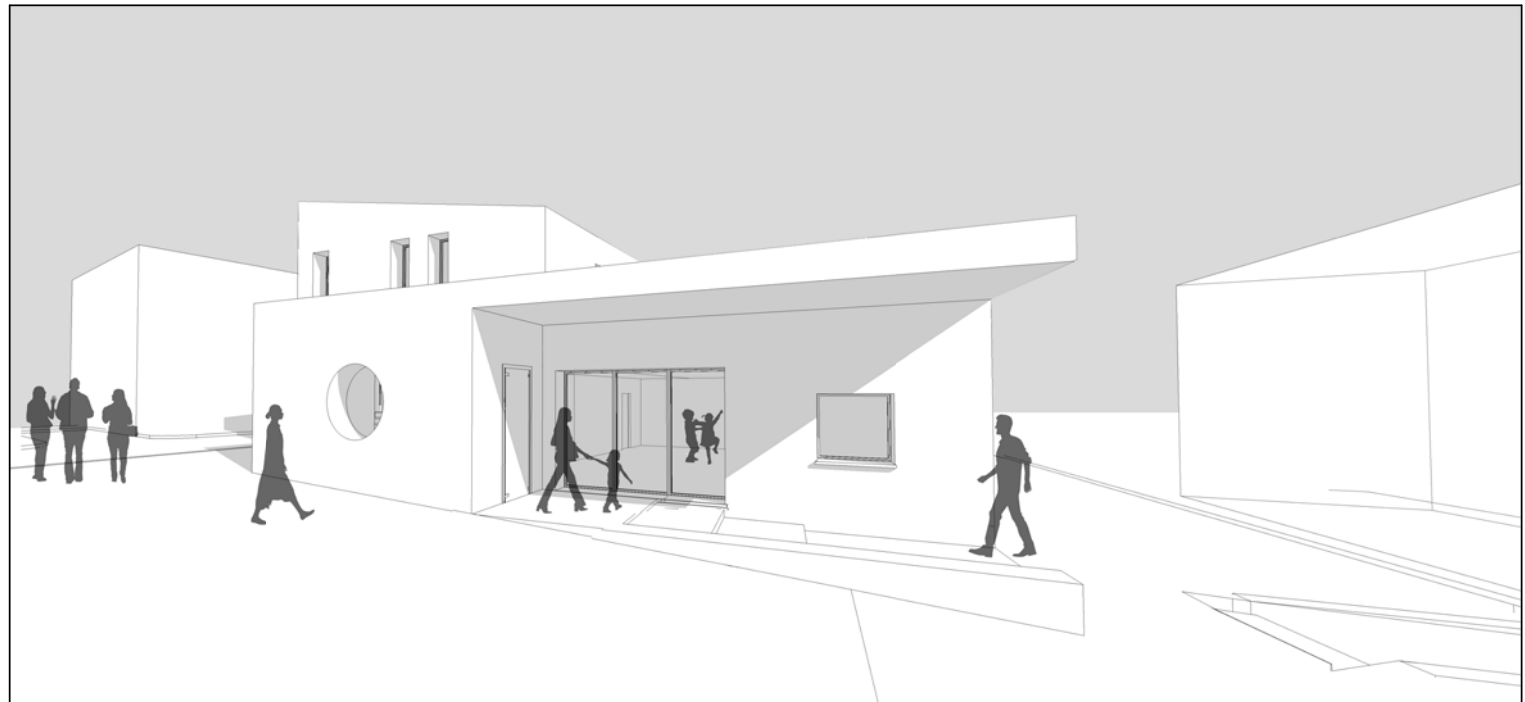


Vista dalla proprietà

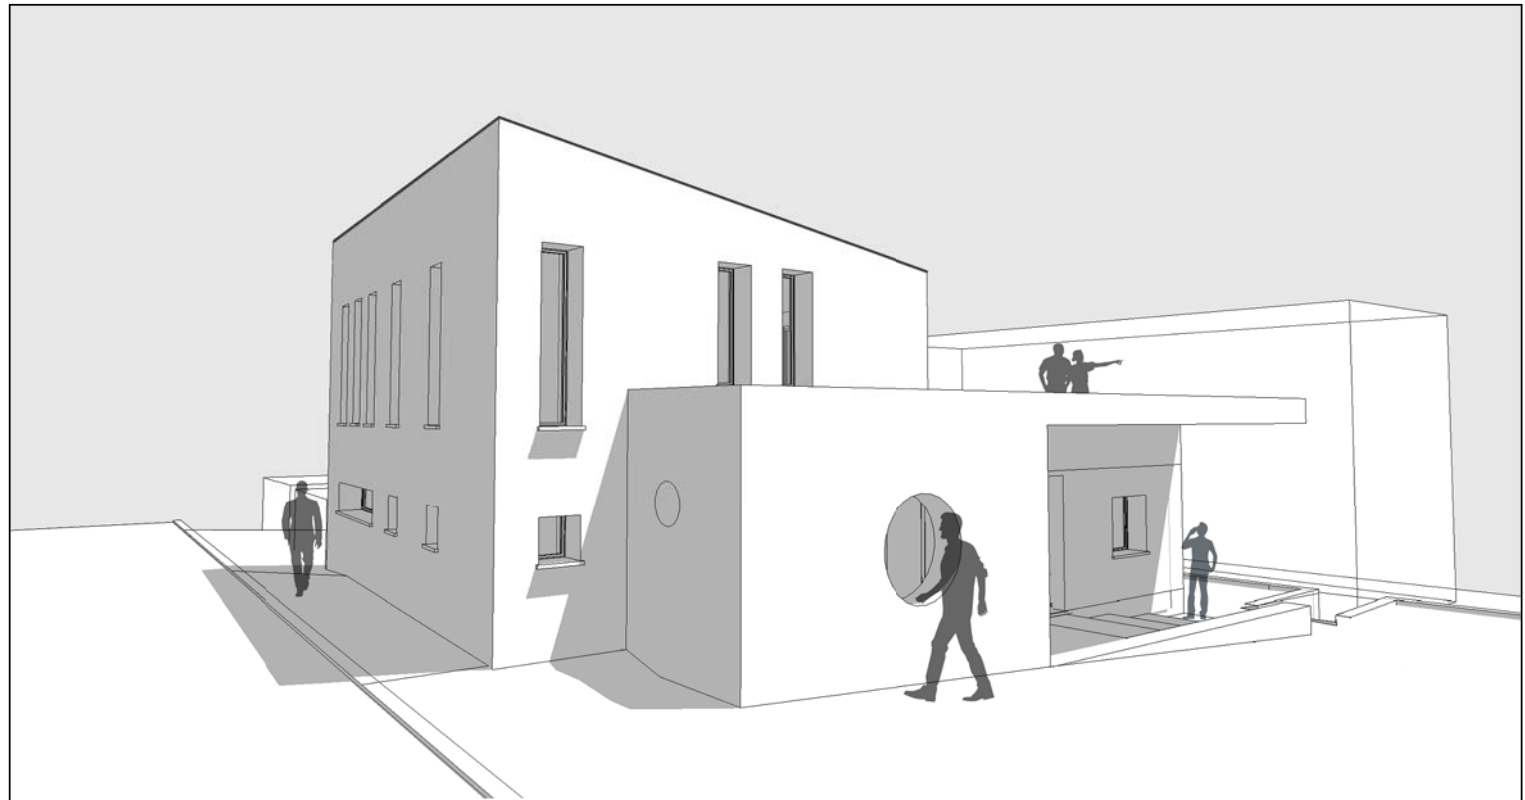


Vista da via della Chiesa

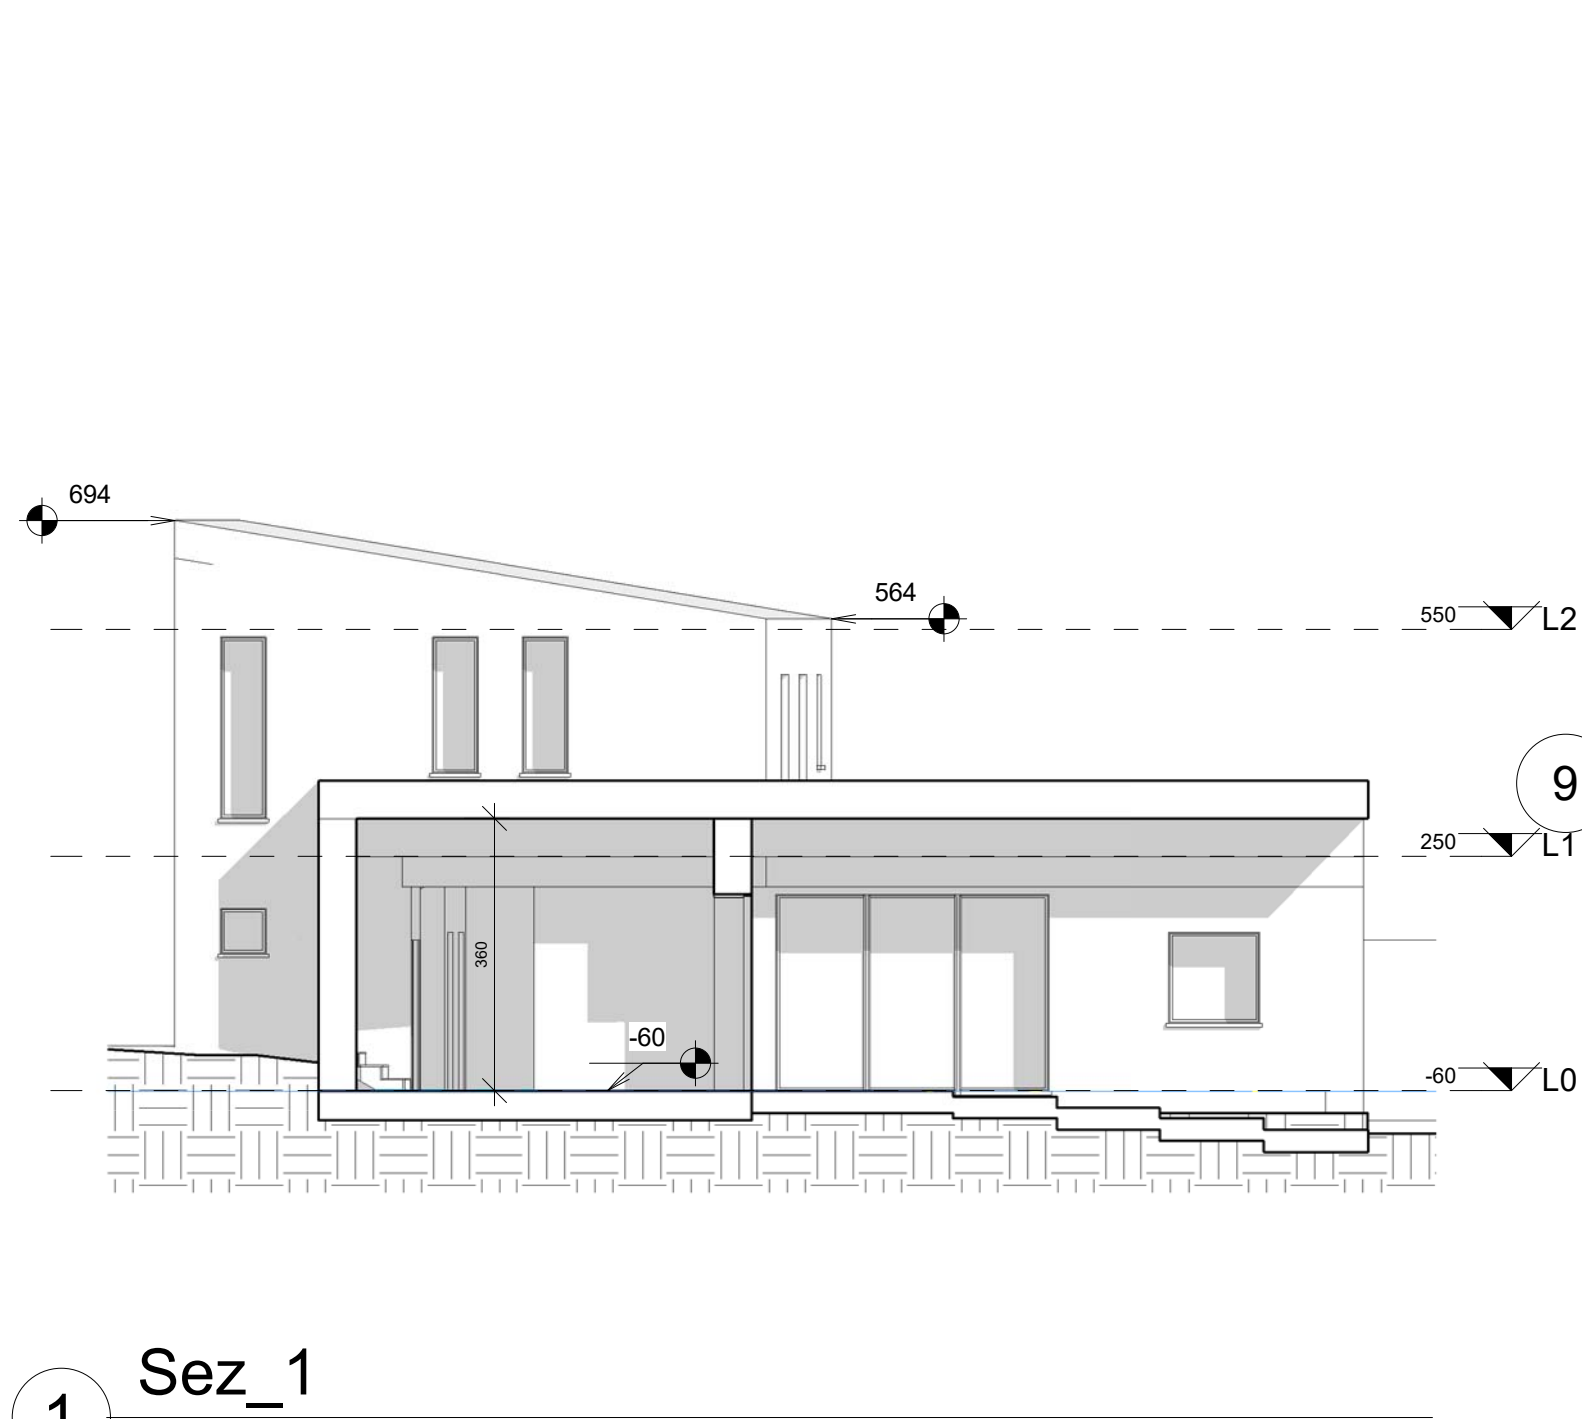


1 Sez_1
1 : 100

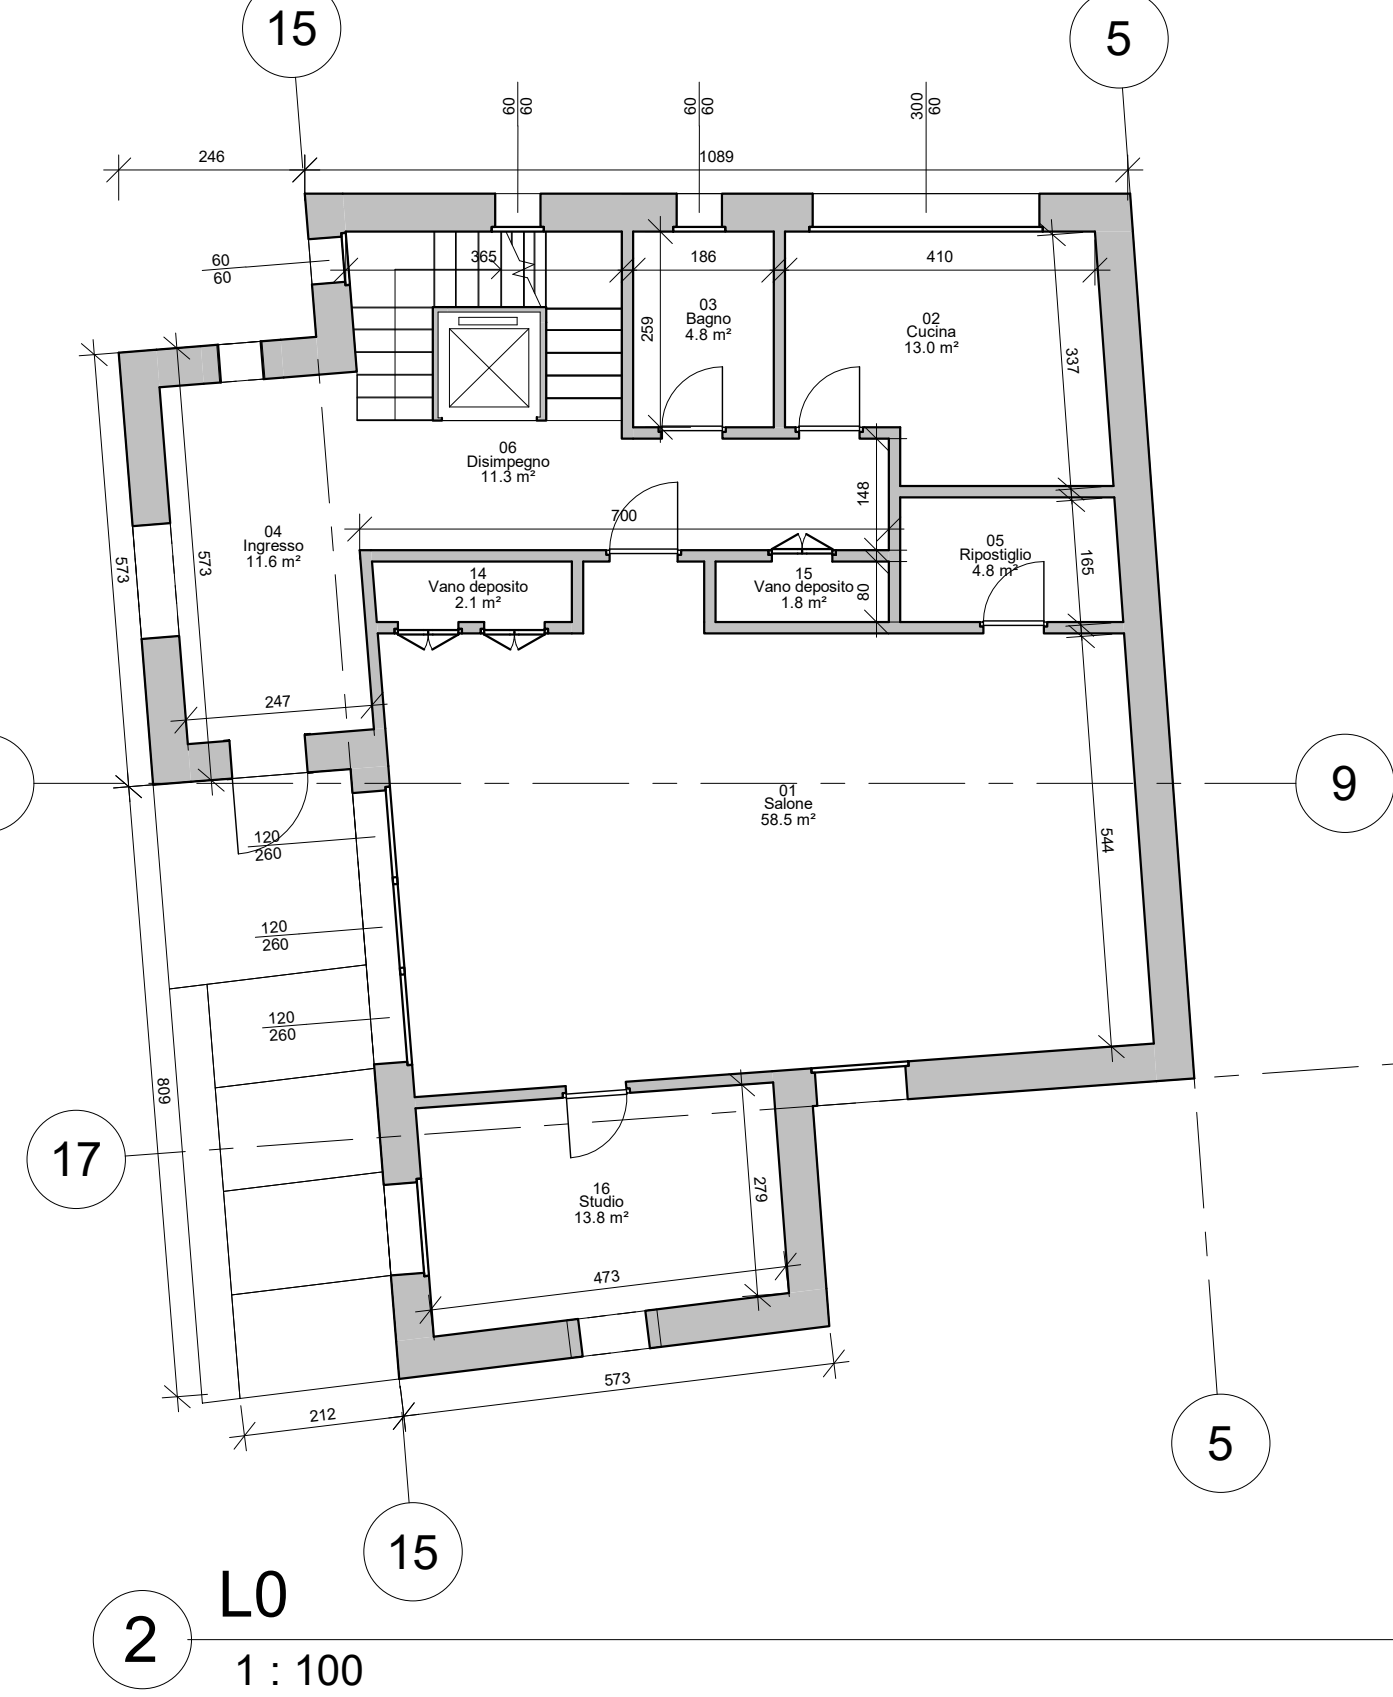


2 L0
1 : 100

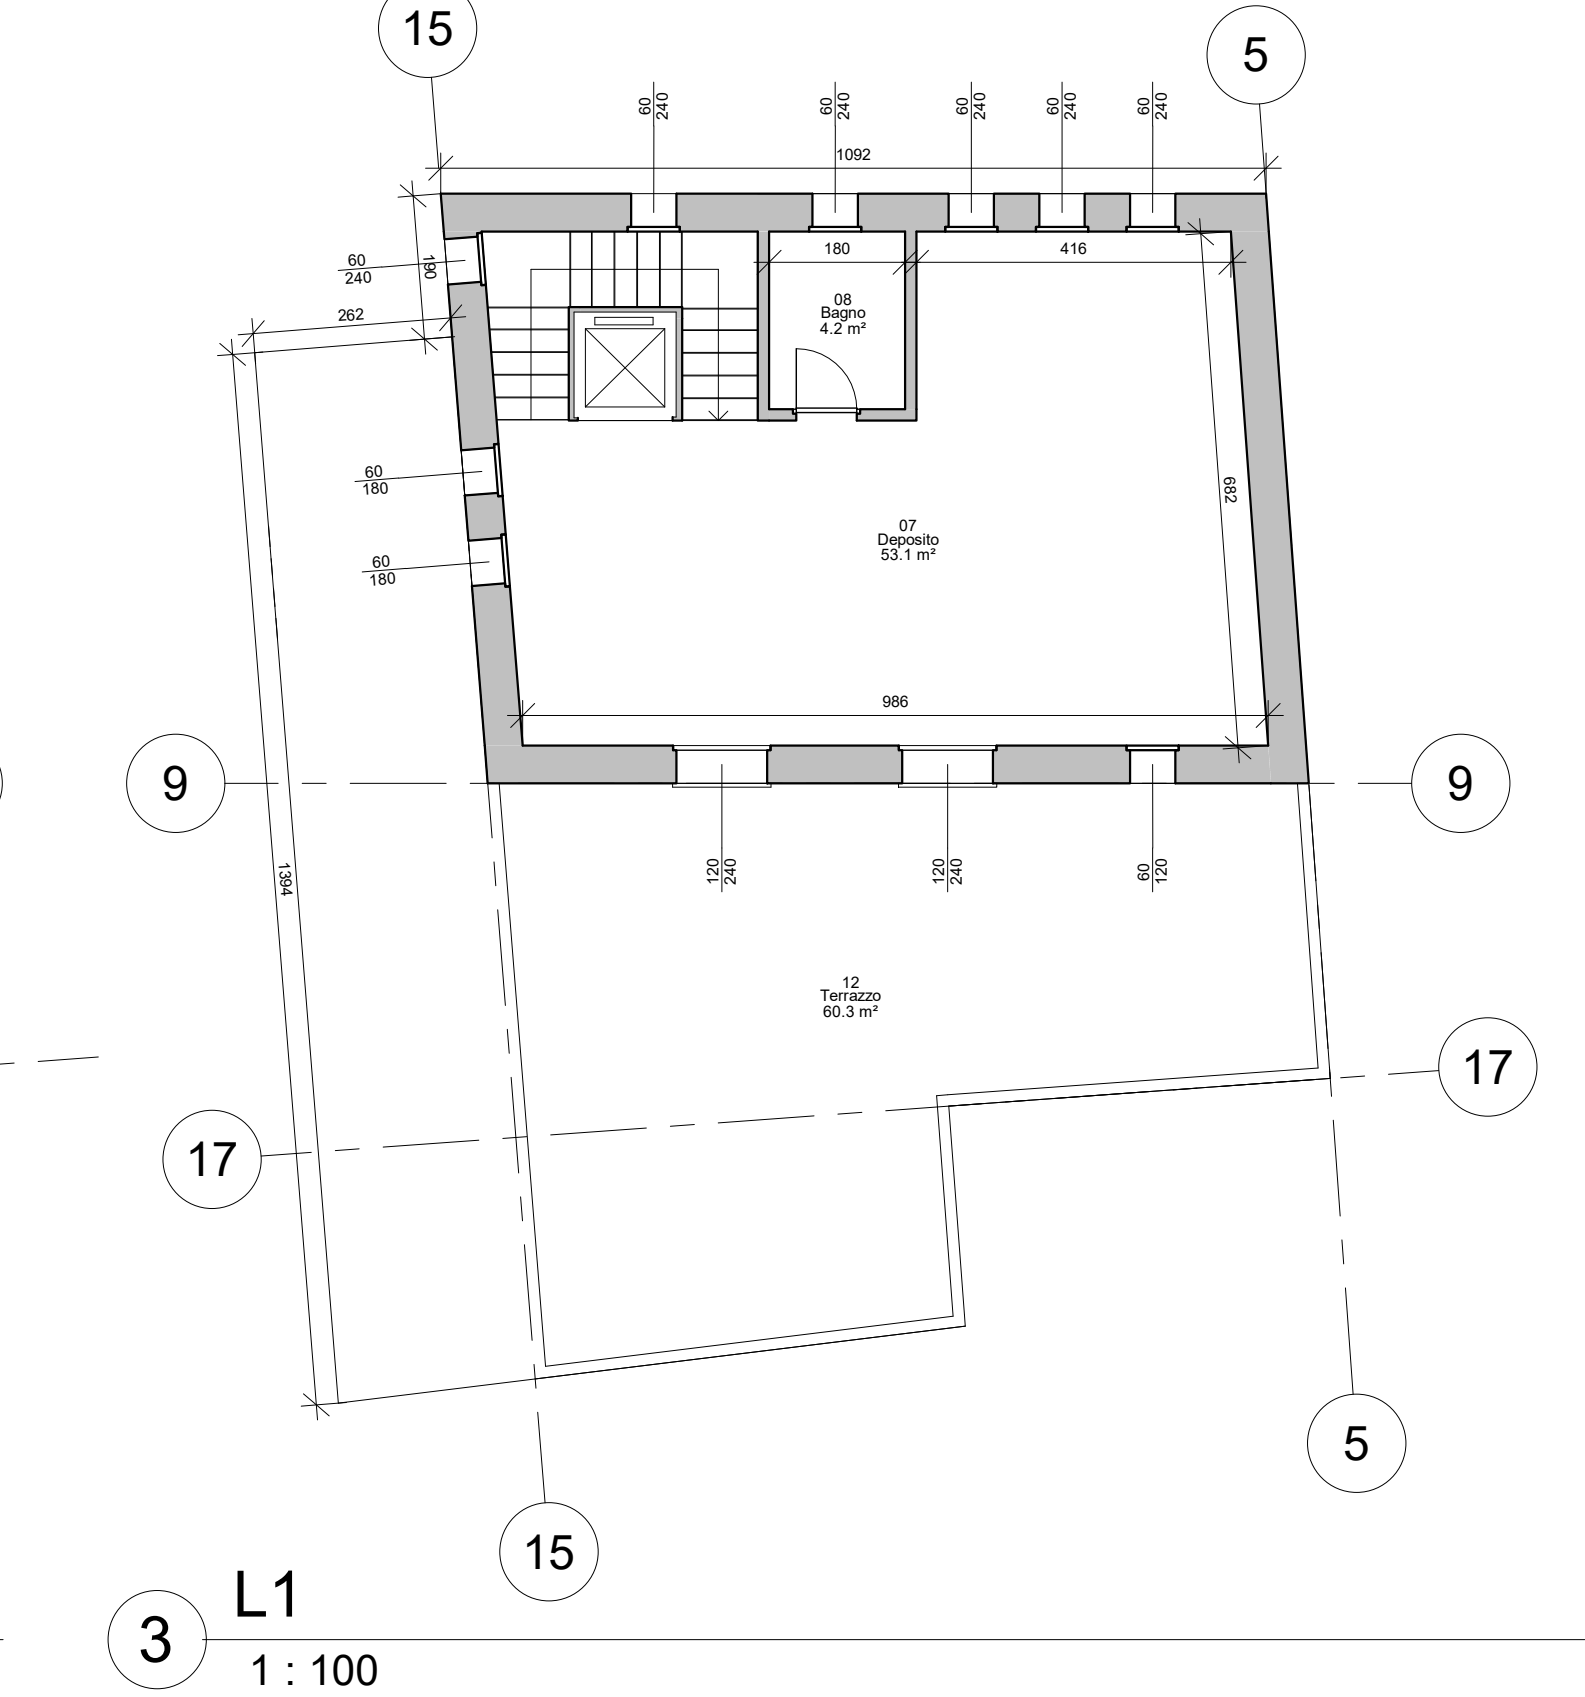


3 L1
1 : 100

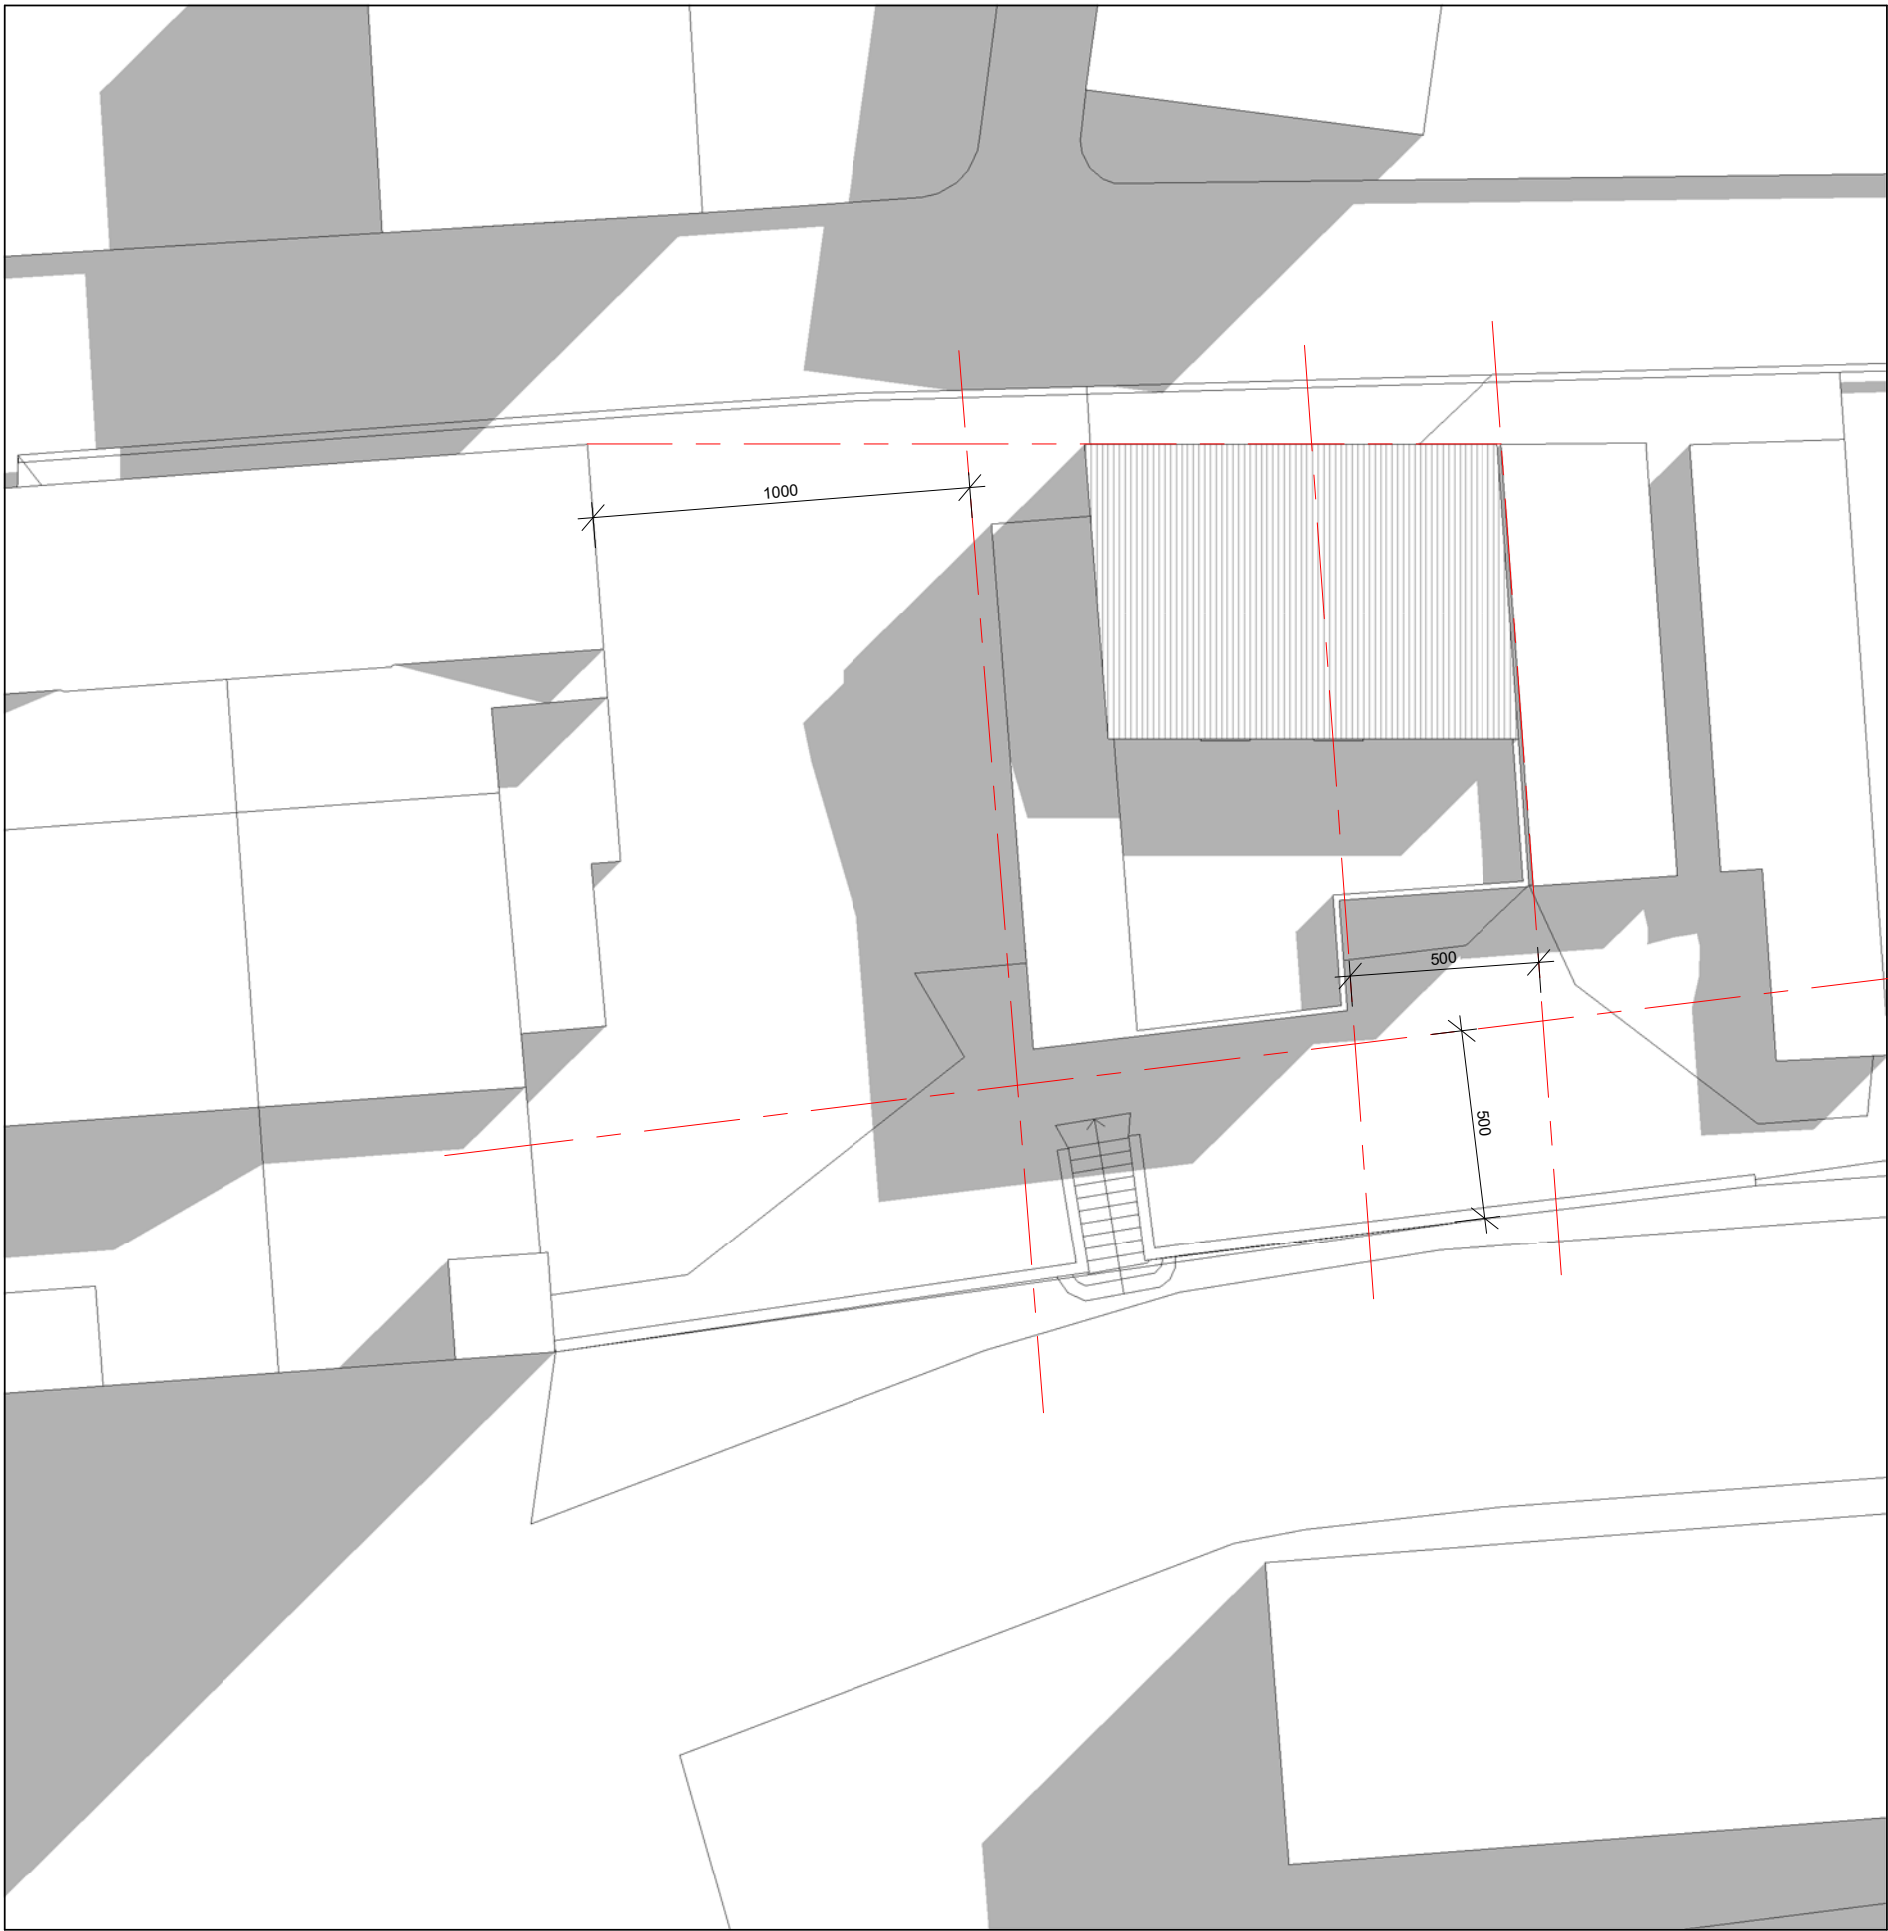


10 Planimetria
1 : 200

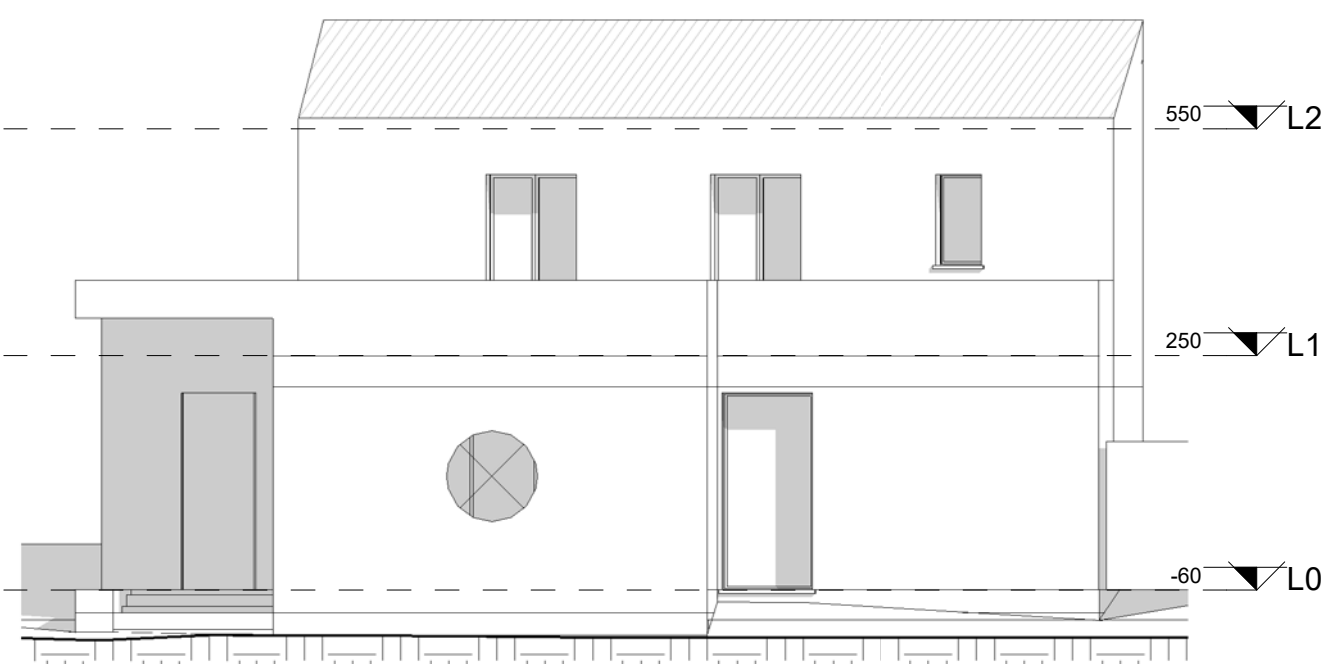


4 Prospetto_est
1 : 100

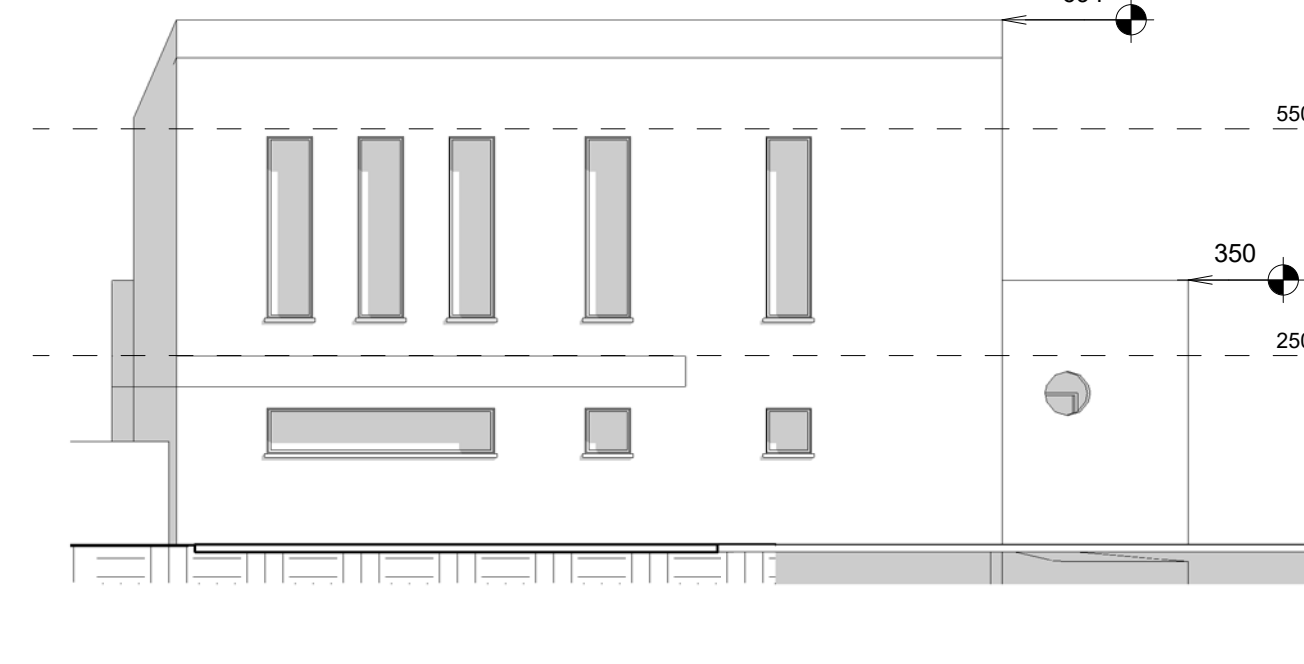


5 Prospetto_ouest
1 : 100

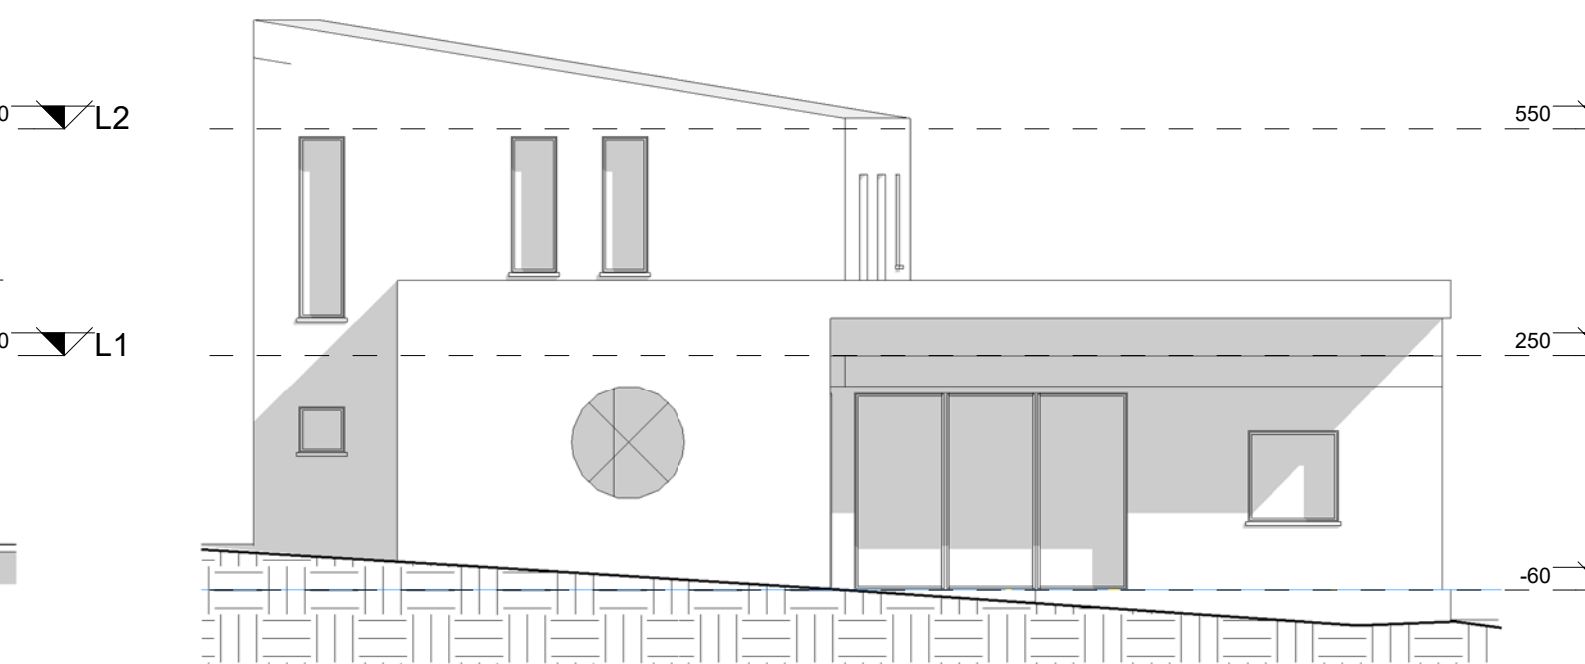


6 Prospetto_sud
1 : 100

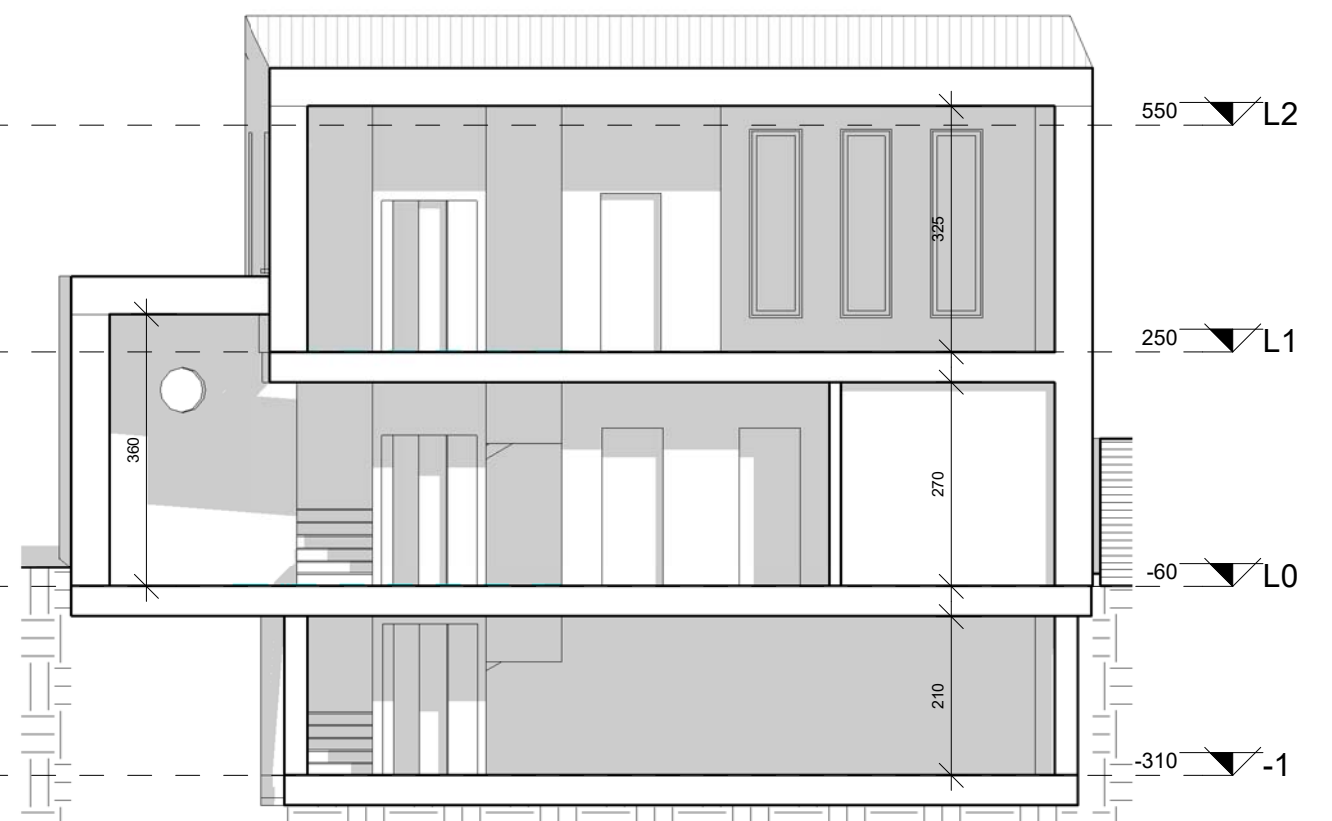


9 Sez_3
1 : 100

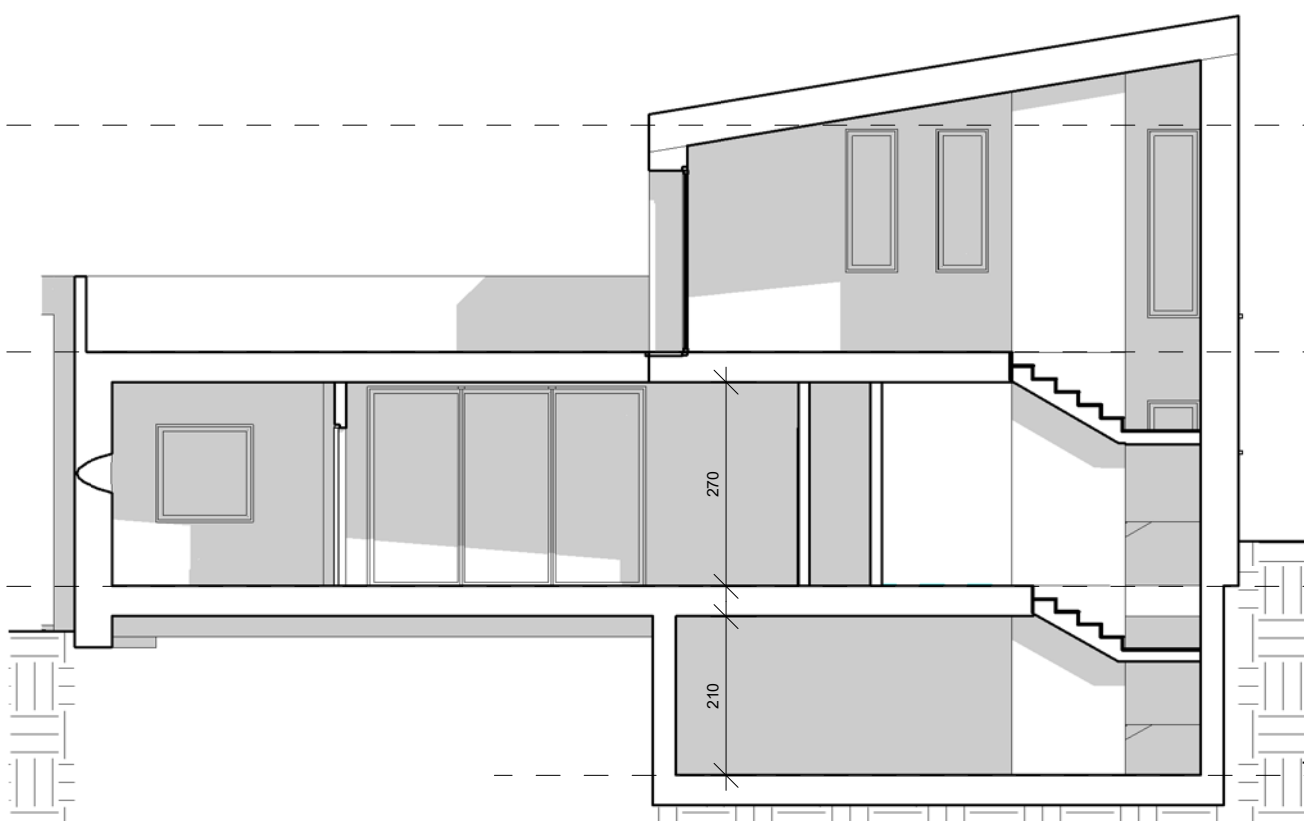

8 Sez_2
1 : 100

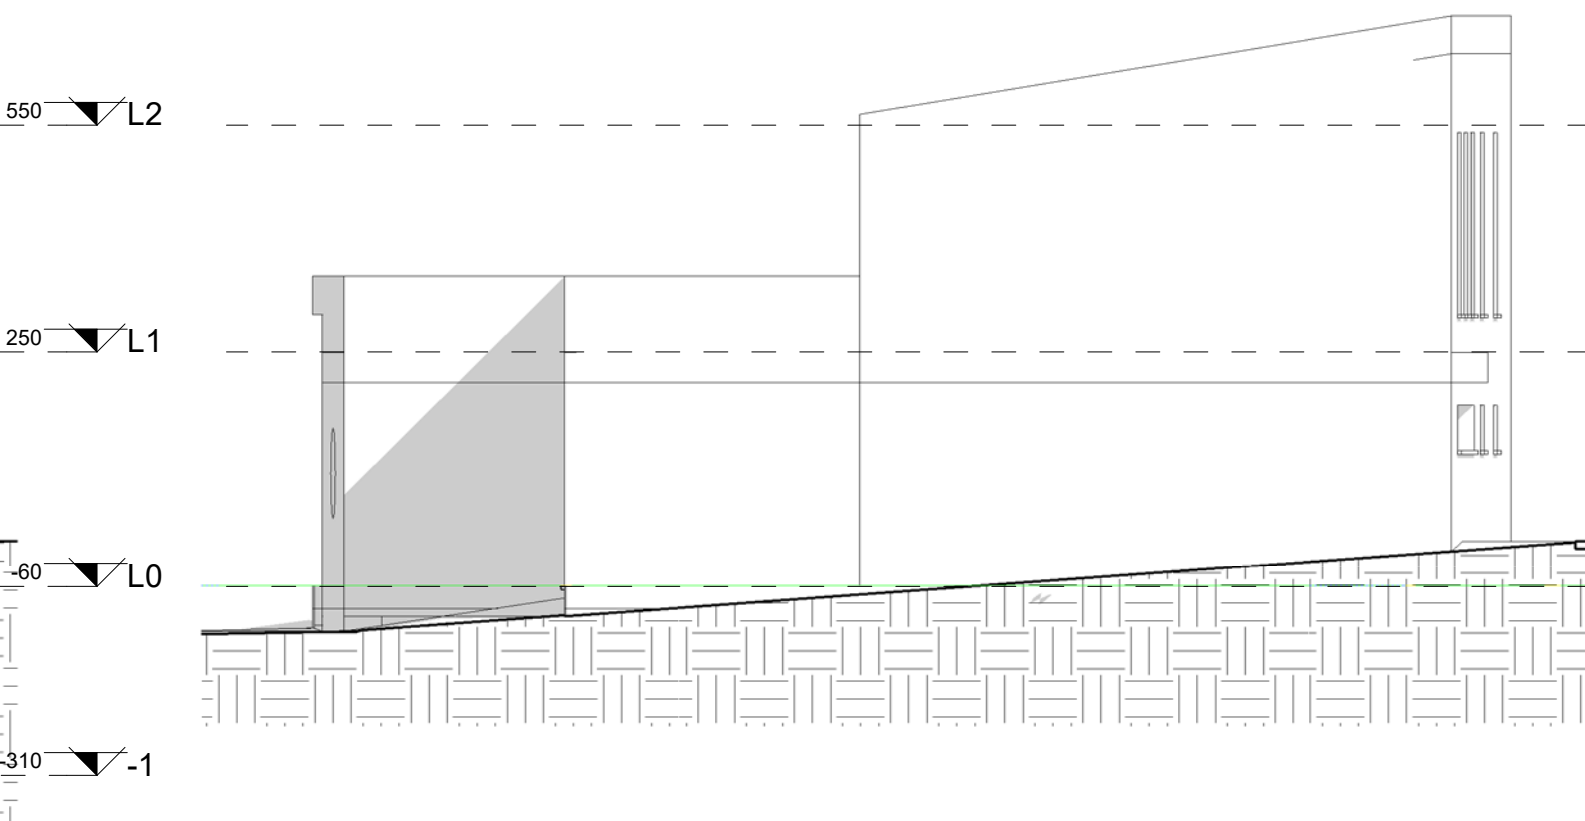

7 Prospetto_nord
1 : 100

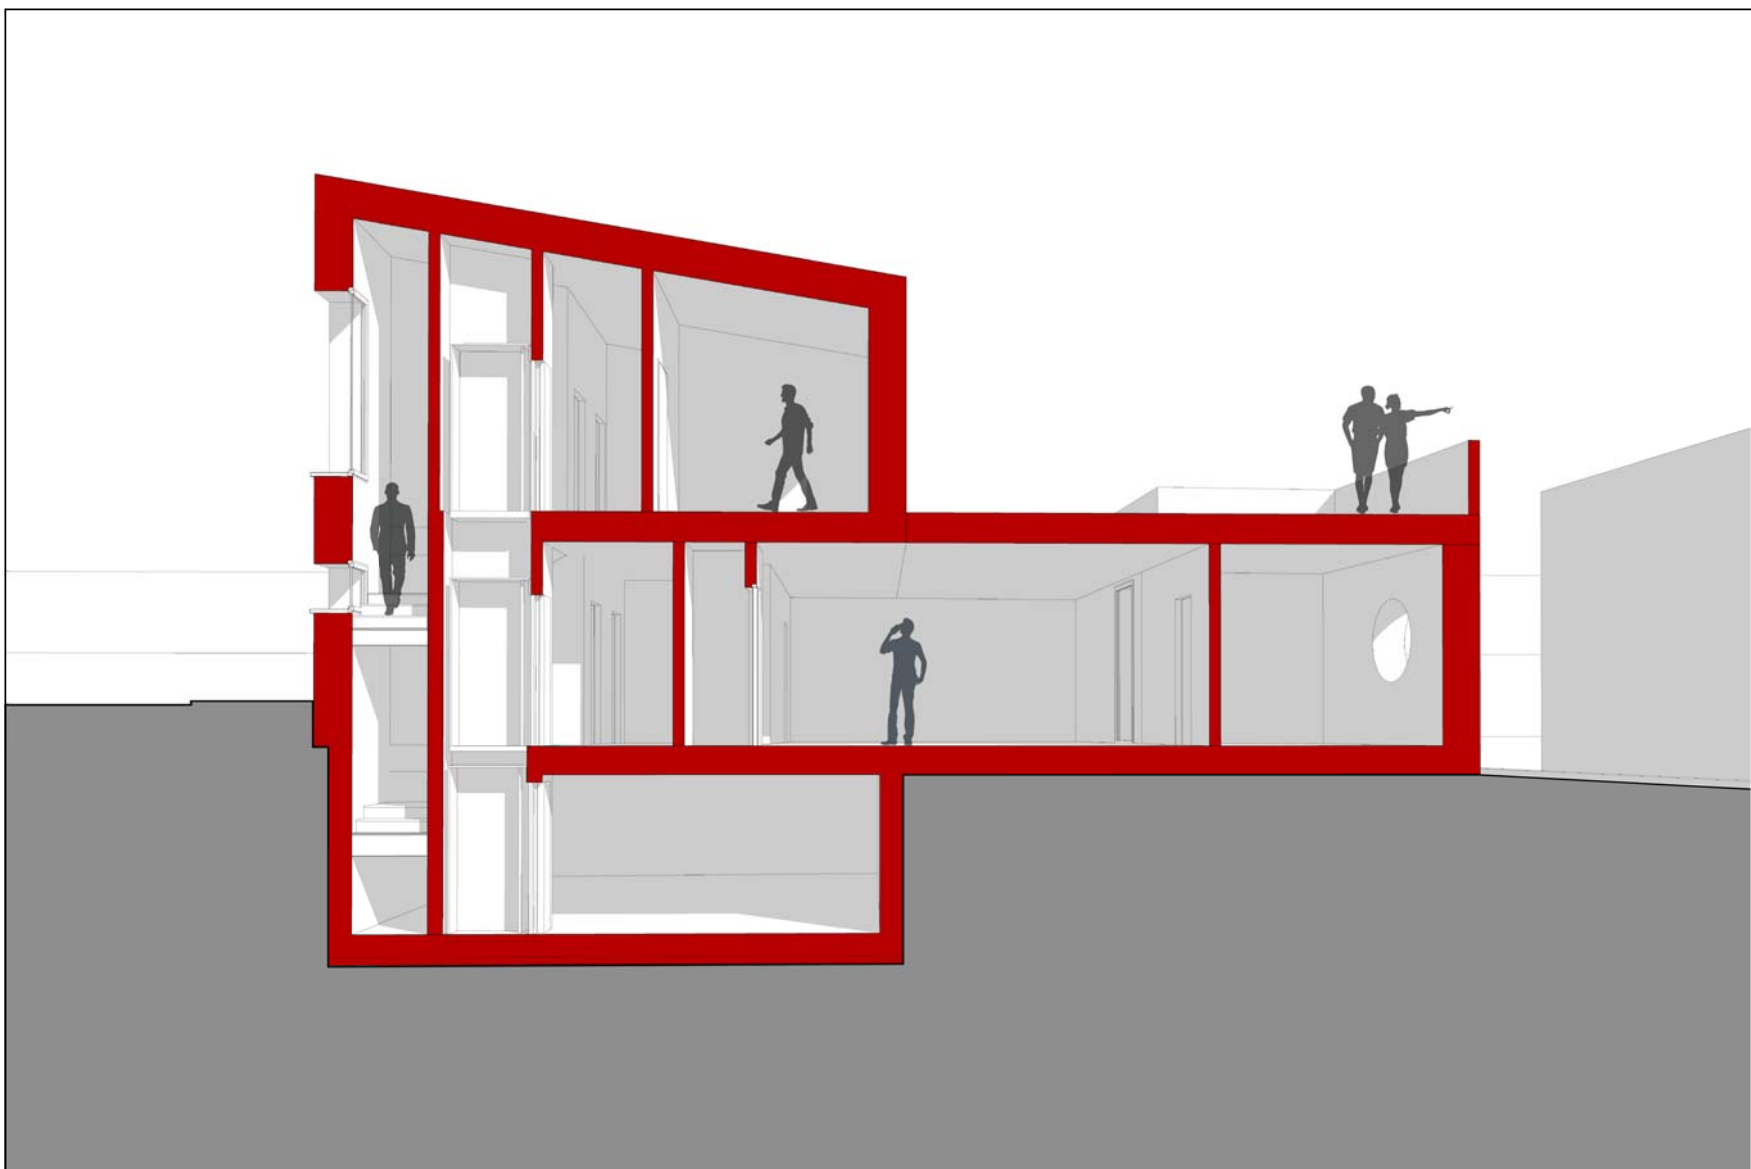

Sezione prospettica

COMUNE DI PESCARA
Verifica di assoggettabilità alla VAS (art.12 D.Lgs. 152/2006 e s.m.i.)
PROGETTO PER LA REALIZZAZIONE DELLA
CASA CANONICA PARROCCHIA DI S. SILVESTRO PAPA
Riferimenti catastali N.C.E.U. Fg. 36 particelle n. 1440,1441,1442,1469,1470,1590

 **2MP**
STUDIO

2MP s.r.l.s. Società di Ingegneria
ADD via San Sisto n. 87/d
67100 L'AQUILA
TEL 0862 08 02 14
MAIL info@2mpstudio.com

Prog. architettonica
D.L. architettonica
Prog. Strutturale
D.L. strutturale
Giovane Profess.
C.S.P. e C.S.E.
Committente

arch. Mauro Pagnoni
ing. Martino Matteoni

Parrocchia di San
Silvestro Papa

Impresa Esecutrice

A2



Rese del relatore:
Verifica di
assoggettabilità a
V.A.S.

Oggetto dell'elaborato:
Pianta, prospetti, viste tridimensionali

Come indicato

DATA	REVISIONE	NOTE	AUTORE
00			
01			
02			

QUESTO DOCUMENTO NON POTRA' ESSERE COPIATO, RIPRODOTTO O ALTAMENTE PUBBLICATO IN TUTTO O IN PARTE SENZA IL CONSENSO SCRITTO DEL PROGETTISTA IL QUALE SI
RISERVA L'ASSOLUTA ED ESCLUSIVA PROPRIETA' (legge n° 633 del 22/04/41 - art. 2575 e segg. C.C.).

Conservato in 2 copie
S. LUCANESI