


Centro residenziale "I Trabocchi" Costantini Costruzioni srl

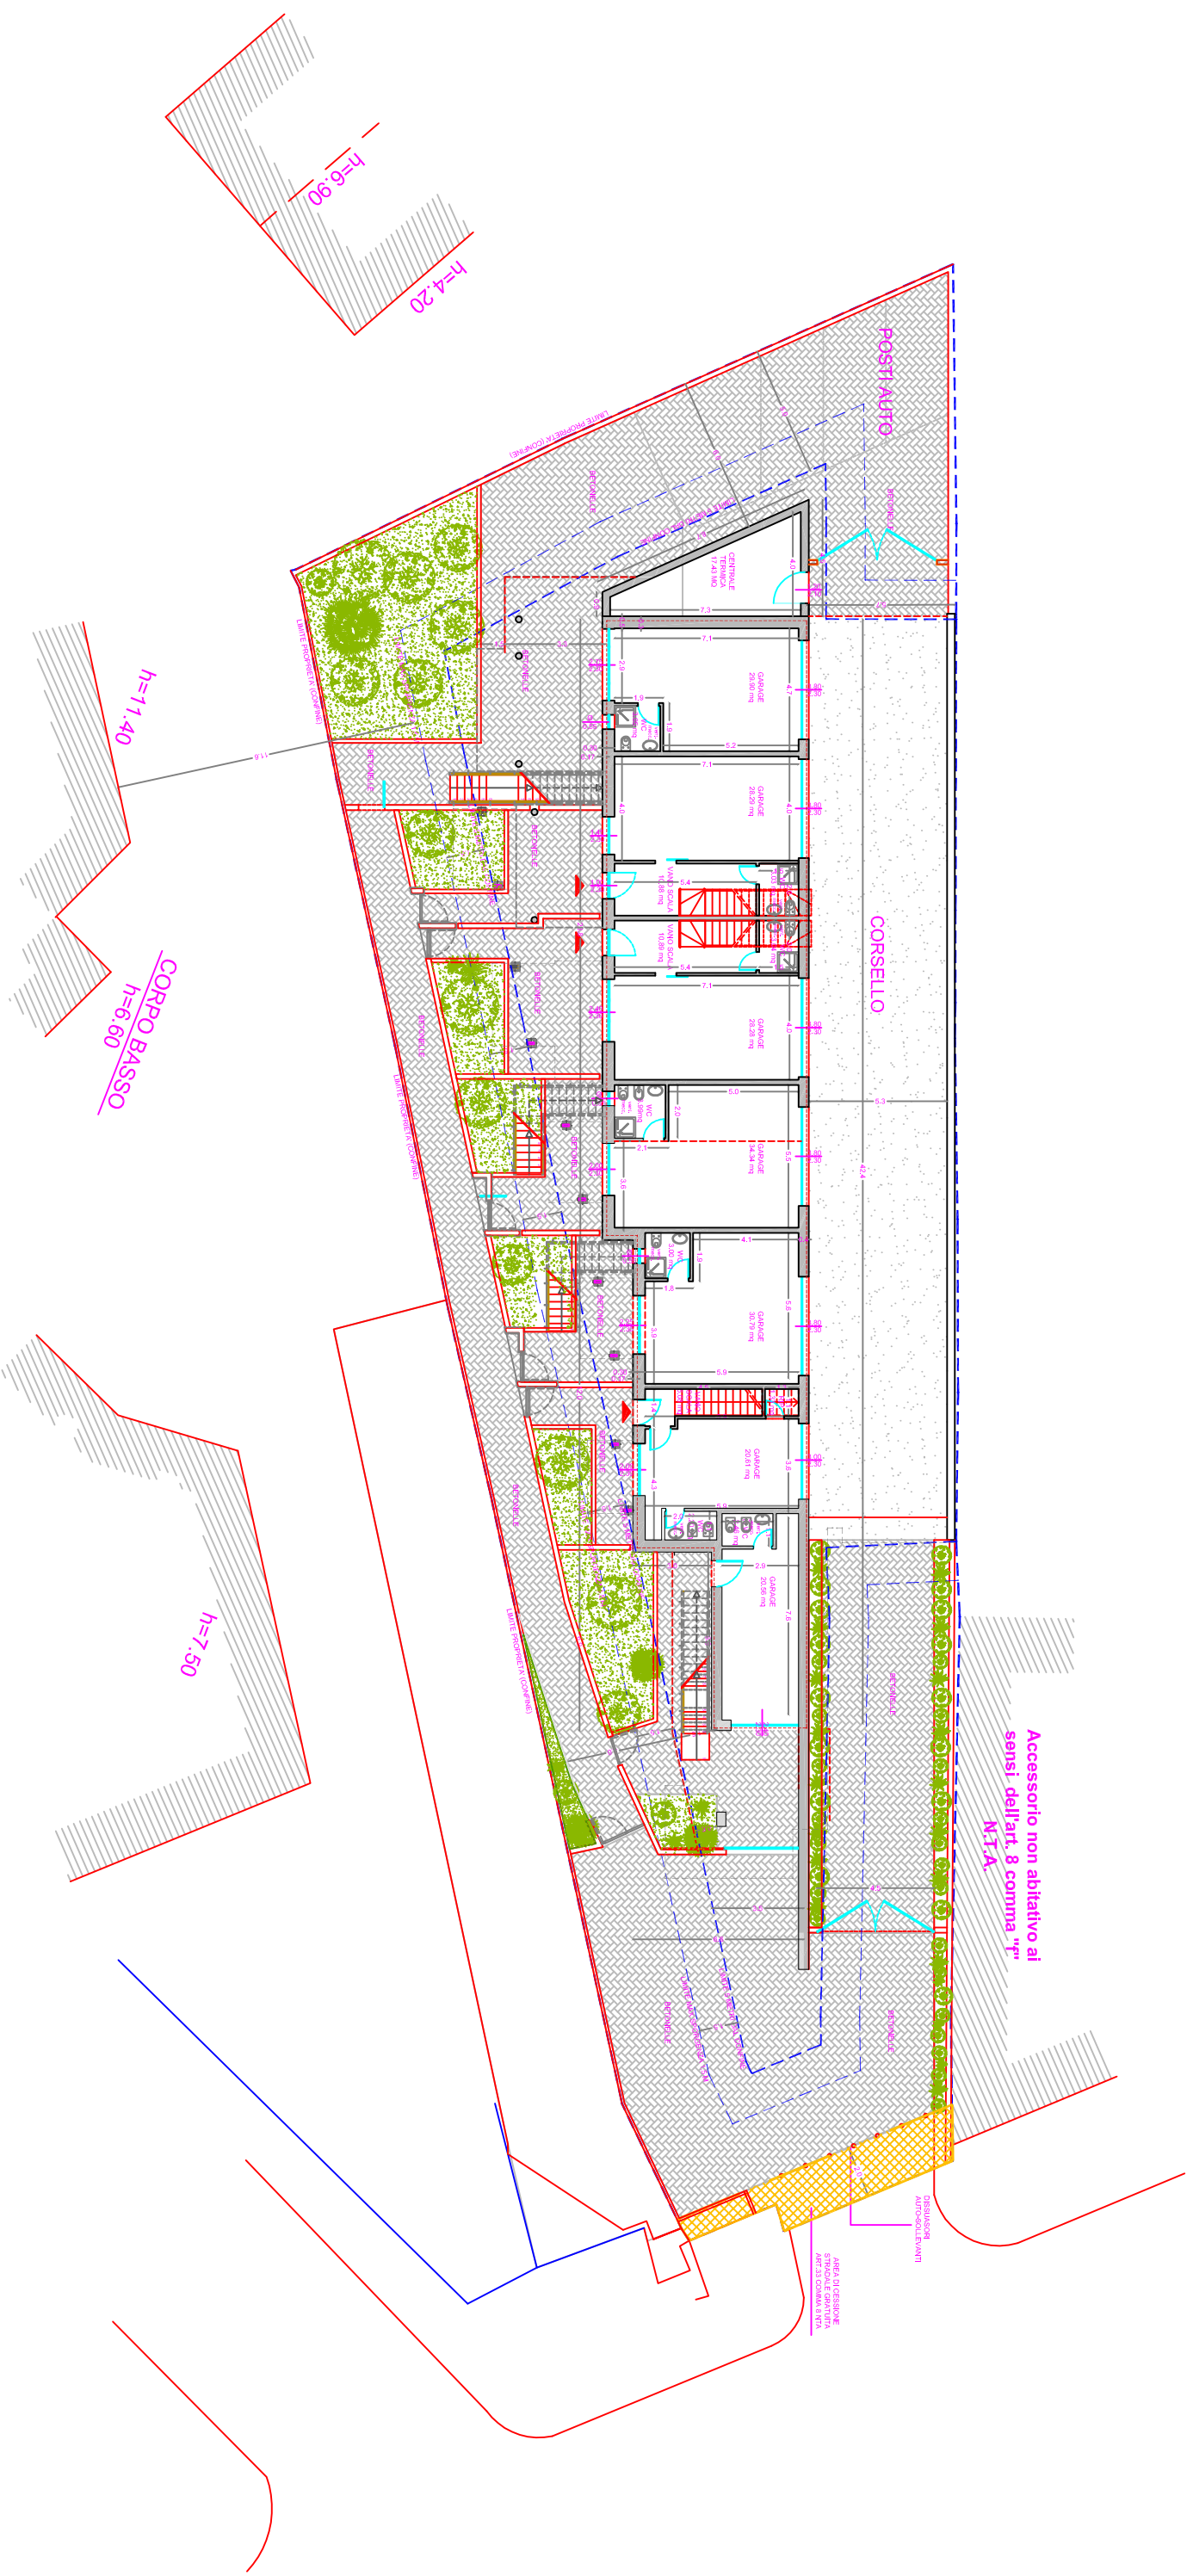

PROGETTO PIANO TERRA