CITTA' di PESCARA

Settore LL.PP. - Progettazione Strategica, Mobilità e Verde

Studio di fattibilità tecnico ed economica

TITOLO DELL'OPERA	Riqualificazione dell'area di risulta dell'ex stazione ferroviaria
Ente Proponente Contesto Ecosistemi	COMUNE DI PESCARA
Settore ed Ufficio Proponente	Arch. Tommaso Vespasiano
Coordinatore per l'ufficio Progettazione Strategica e Programmazione Lavori Pubblici	Arch. Tommaso Vespasiano
Responsabile del Procedimento	Ing. Giuliano ROSSI
Progettisti	Arch. Tommaso VESPASIANO
Ruolo e Competenze	Arch. Francesca MASSETI (Coordinamento) Agr. Ilaria COLELLA (Verde) Arch. Alessandro MORI (Mobilità) Geol. Augusto ACURI (Geologia) Geom. Riccardo NARDELLI (Grafica)
Opere Civili Impianti Civili	Ing. Giuliano Rossi

DATI TECNICI DELL'OPERA

Importo Complessivo	100.000.000,00 €
Importo dei lavori	70.000.000,00 €
Importo per oneri tecnici e oltre ad iva e casse edilizie	30.000.000,00 €

Titolo elaborato	Sezione litotecnica A-A'

SEZIONE LITOTECNICA INTERPRETATIVA

scala 1:500

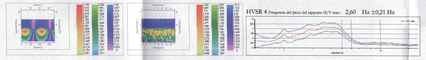

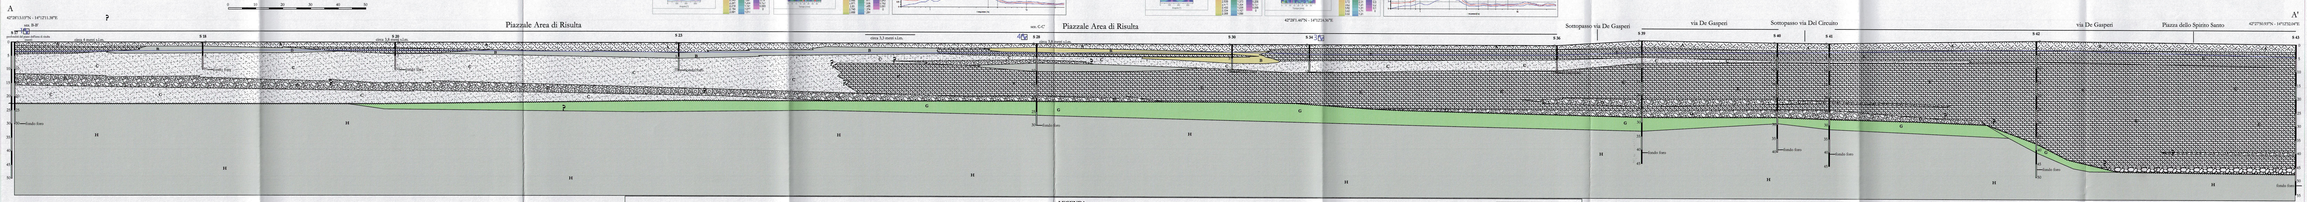
A
A'
Piazzale Area di Risulta
Piazzale Area di Risulta
Sottopasso via De Gasperi
via De Gasperi
Sottopasso Via Del Circuito
via De Gasperi
Piazza dello Spirito Santo
via De Gasperi
S 19
S 20
S 21
S 22
S 23
S 24
S 25
S 26
S 27
S 28
S 29
S 30
S 31
S 32
S 33
S 34
S 35
S 36
S 37
S 38
S 39
S 40
S 41
S 42
S 43
Livello falda
Livello falda
Livello falda